


BEGANE GROND  
(incl. ruimtebenamingen)

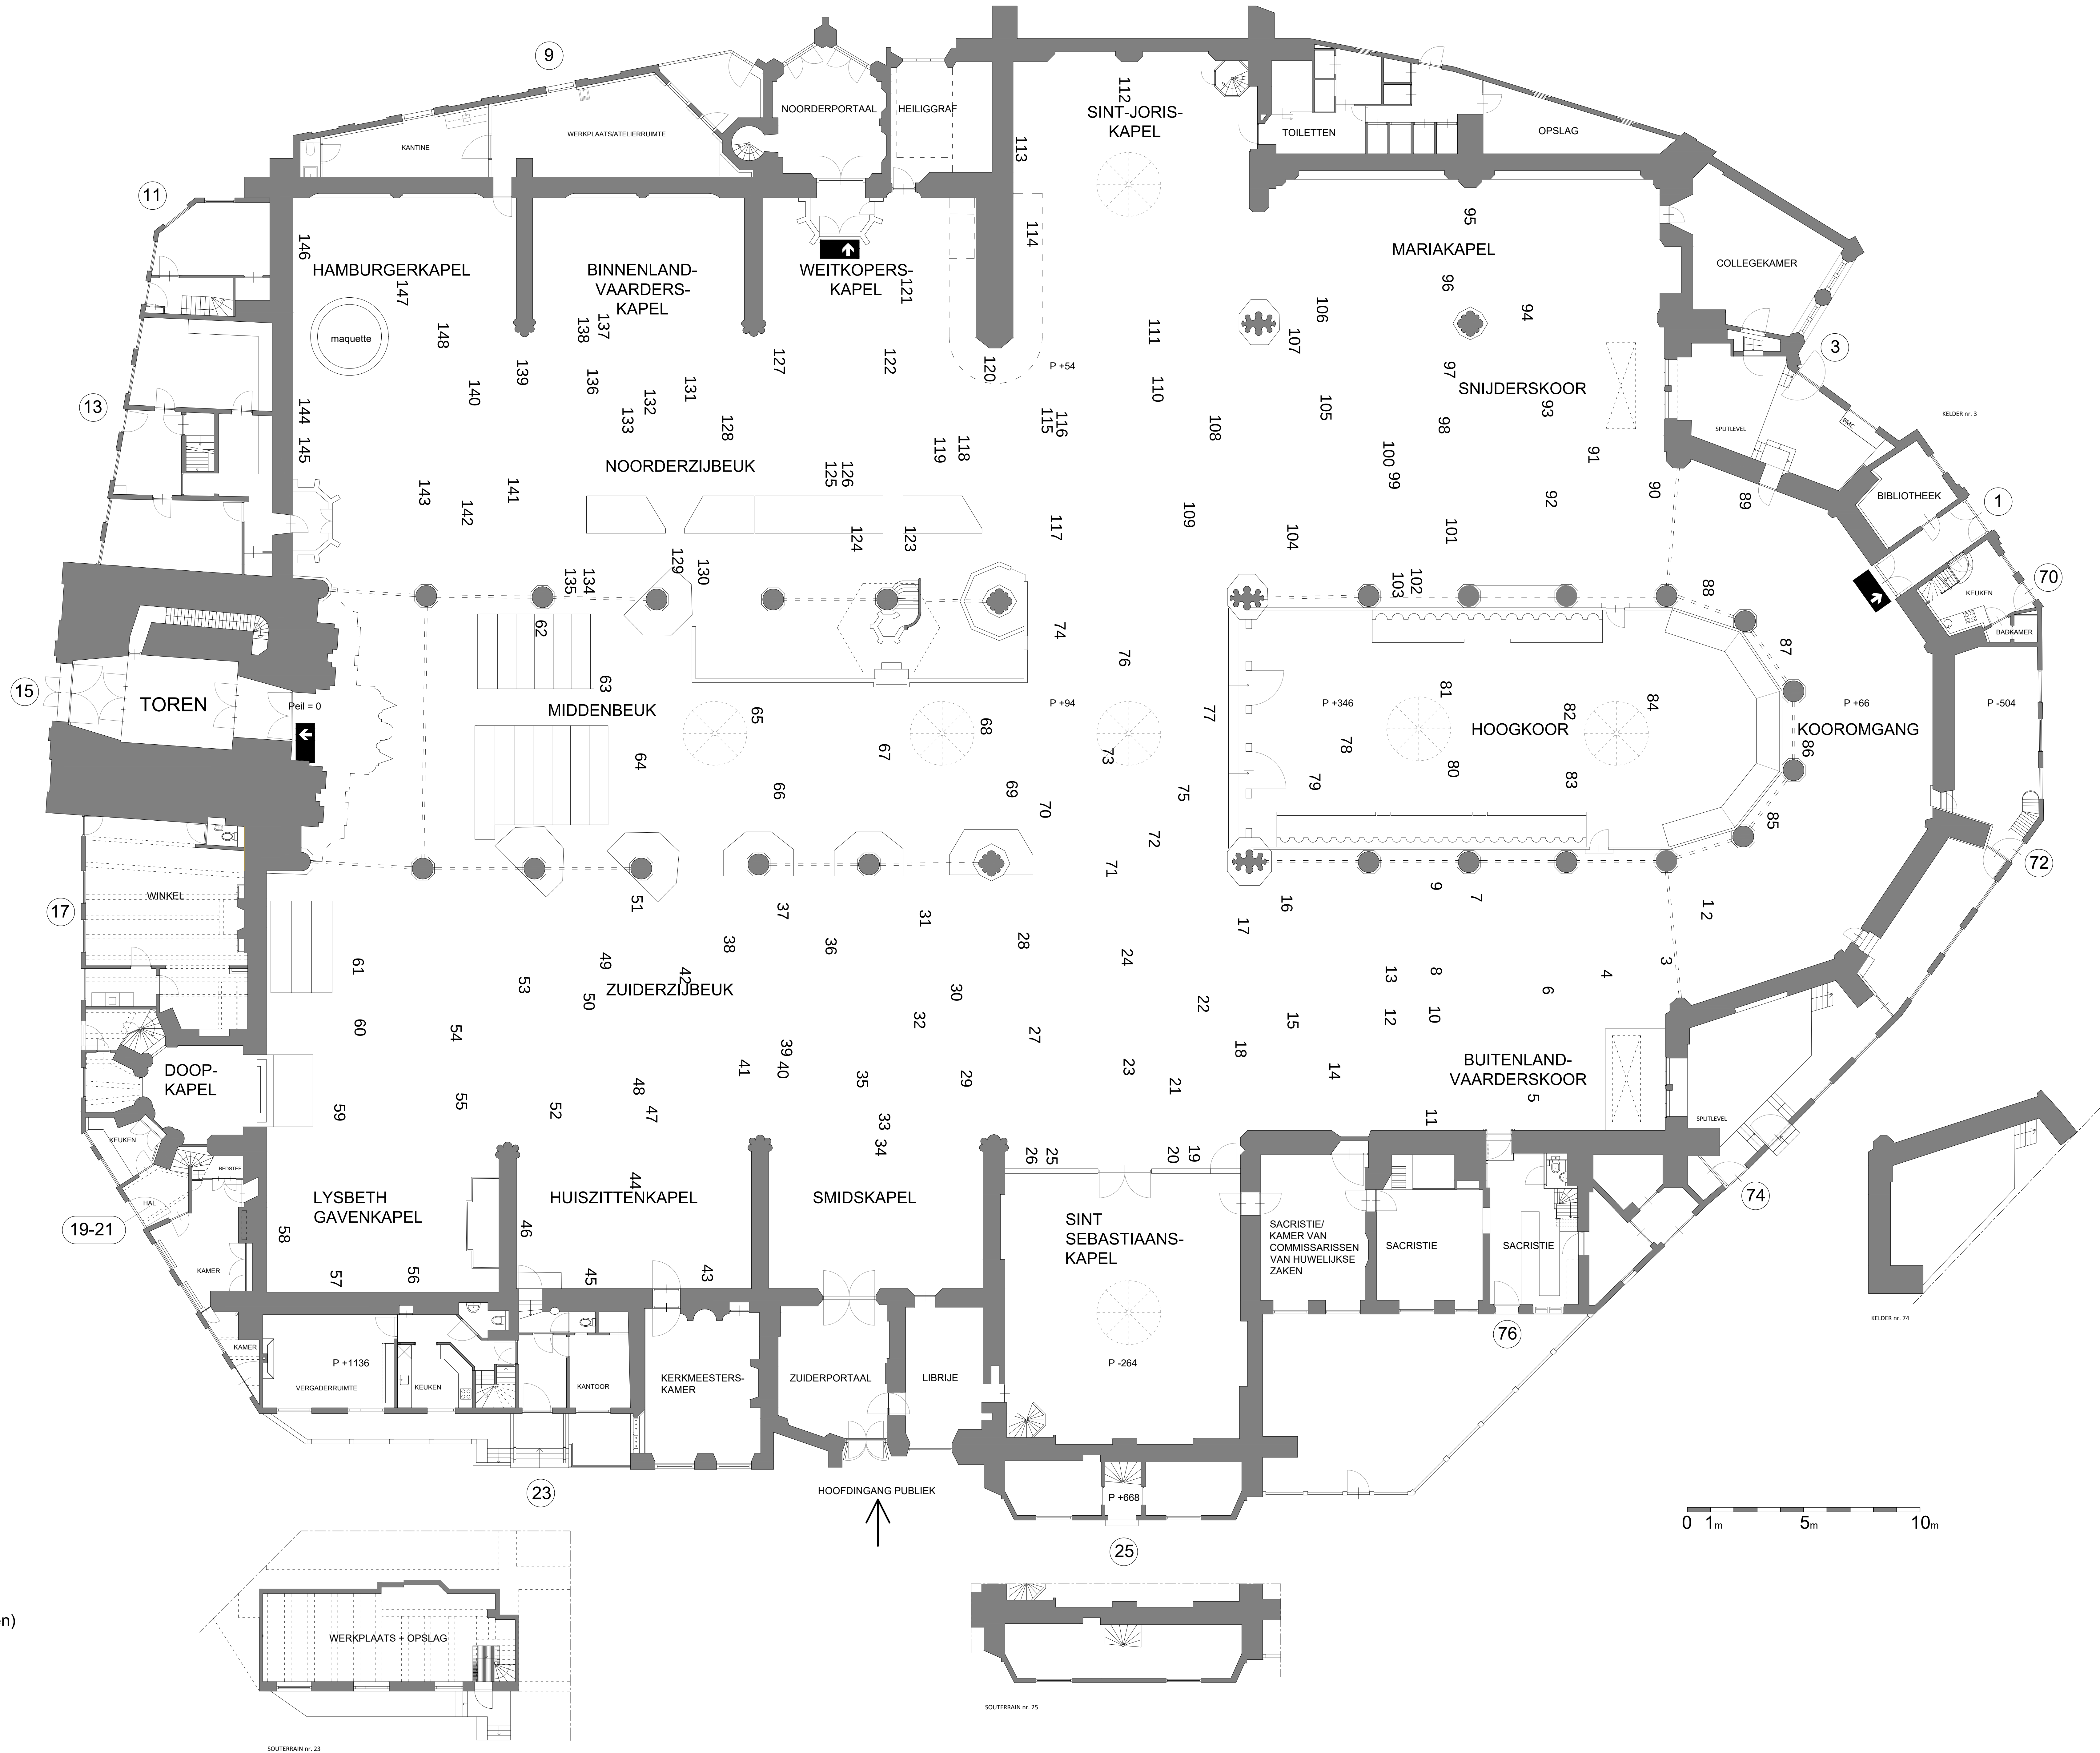

restauratiearchitectuur  
T. 0162-512688 F. 0162-519810 E. info@bbm.nl

Opdrachtgever: Stichting Oude Kerk  
Project: Oude Kerk  
Omschrijving: Oudekerksplein 14, 1012 GX Amsterdam  
Fase: Bestaande toestand tekeningen  
Ondertitel: Begane grond plattegrond  
Projectnr.: 045-14-33  
Tekeningnr.: BT-01

datum: 19-10-2015 ref. gewijzigd getek. ref. gewijzigd getek.  
schaal: 1:100 A. 19-11-18 EM E  
getekend: KK B F  
formaat: A0 C G  
D H

Alle rechten voorbehouden ©