

RESTAURATIE
OUDE KERK
AMSTERDAM

A. van Rooijen

Beschrijving van de kosterij

Oude Zijds Voorburgwal 76-78

Band 2

RESTAURATIE
VAN DE
OUDE KERK
TE
AMSTERDAM

1966

Architectenbureau
Prof. Ir C. Wegener Sleeswijk

RESTAURATIE VAN DE OUDE KERK TE AMSTERDAM
BESCHRIJVING VAN DE KOSTERIJ, OUDE ZIJDS VOORBURGWAL 76 - 78


INHOUD BAND 2

A. BESCHRIJVING VAN DE GEGEVENS

4. AFBEELDINGEN

Tekeningen:	1. Plattegrond Oude Kerk, schaal 1 : 300	1955
	2. Detail plattegrond door J. Vingboons	1681
	3. Plattegrond bestaande toestand begane grond, schaal 1 : 50, vondsten ingeschreven	1964
	4. Plattegrond bestaande toestand verdieping, schaal 1 : 50, vondsten ingeschreven	1964
	5. Oostgevel Sebastiaanskapel, schaal 1 : 50	1966
	6. Schema plattegrond kleine hallenkerk, schaal 1 : 300	1966
	7. Roodeur, schaal 1 : 10	1966
	8. Profielenblad, schaal 1 : 5 en 1 : 1	1966
	9. Schetsplan restauratie zuidgevel, schaal 1 : 50	1964
	10. Schema plattegrond restauratie sacristie, schaal 1 : 100	1966


RESTAURATIE OUDE KERK TE AMSTERDAM
BESCHRIJVING VAN DE KOSTERIJ, OUDE ZIJDS VOORBURG WAL 76 - 78
PLATTEGROND OUDE KERK, SCHAAAL 1 : 300 GET: H. JANSE. NOV. '64

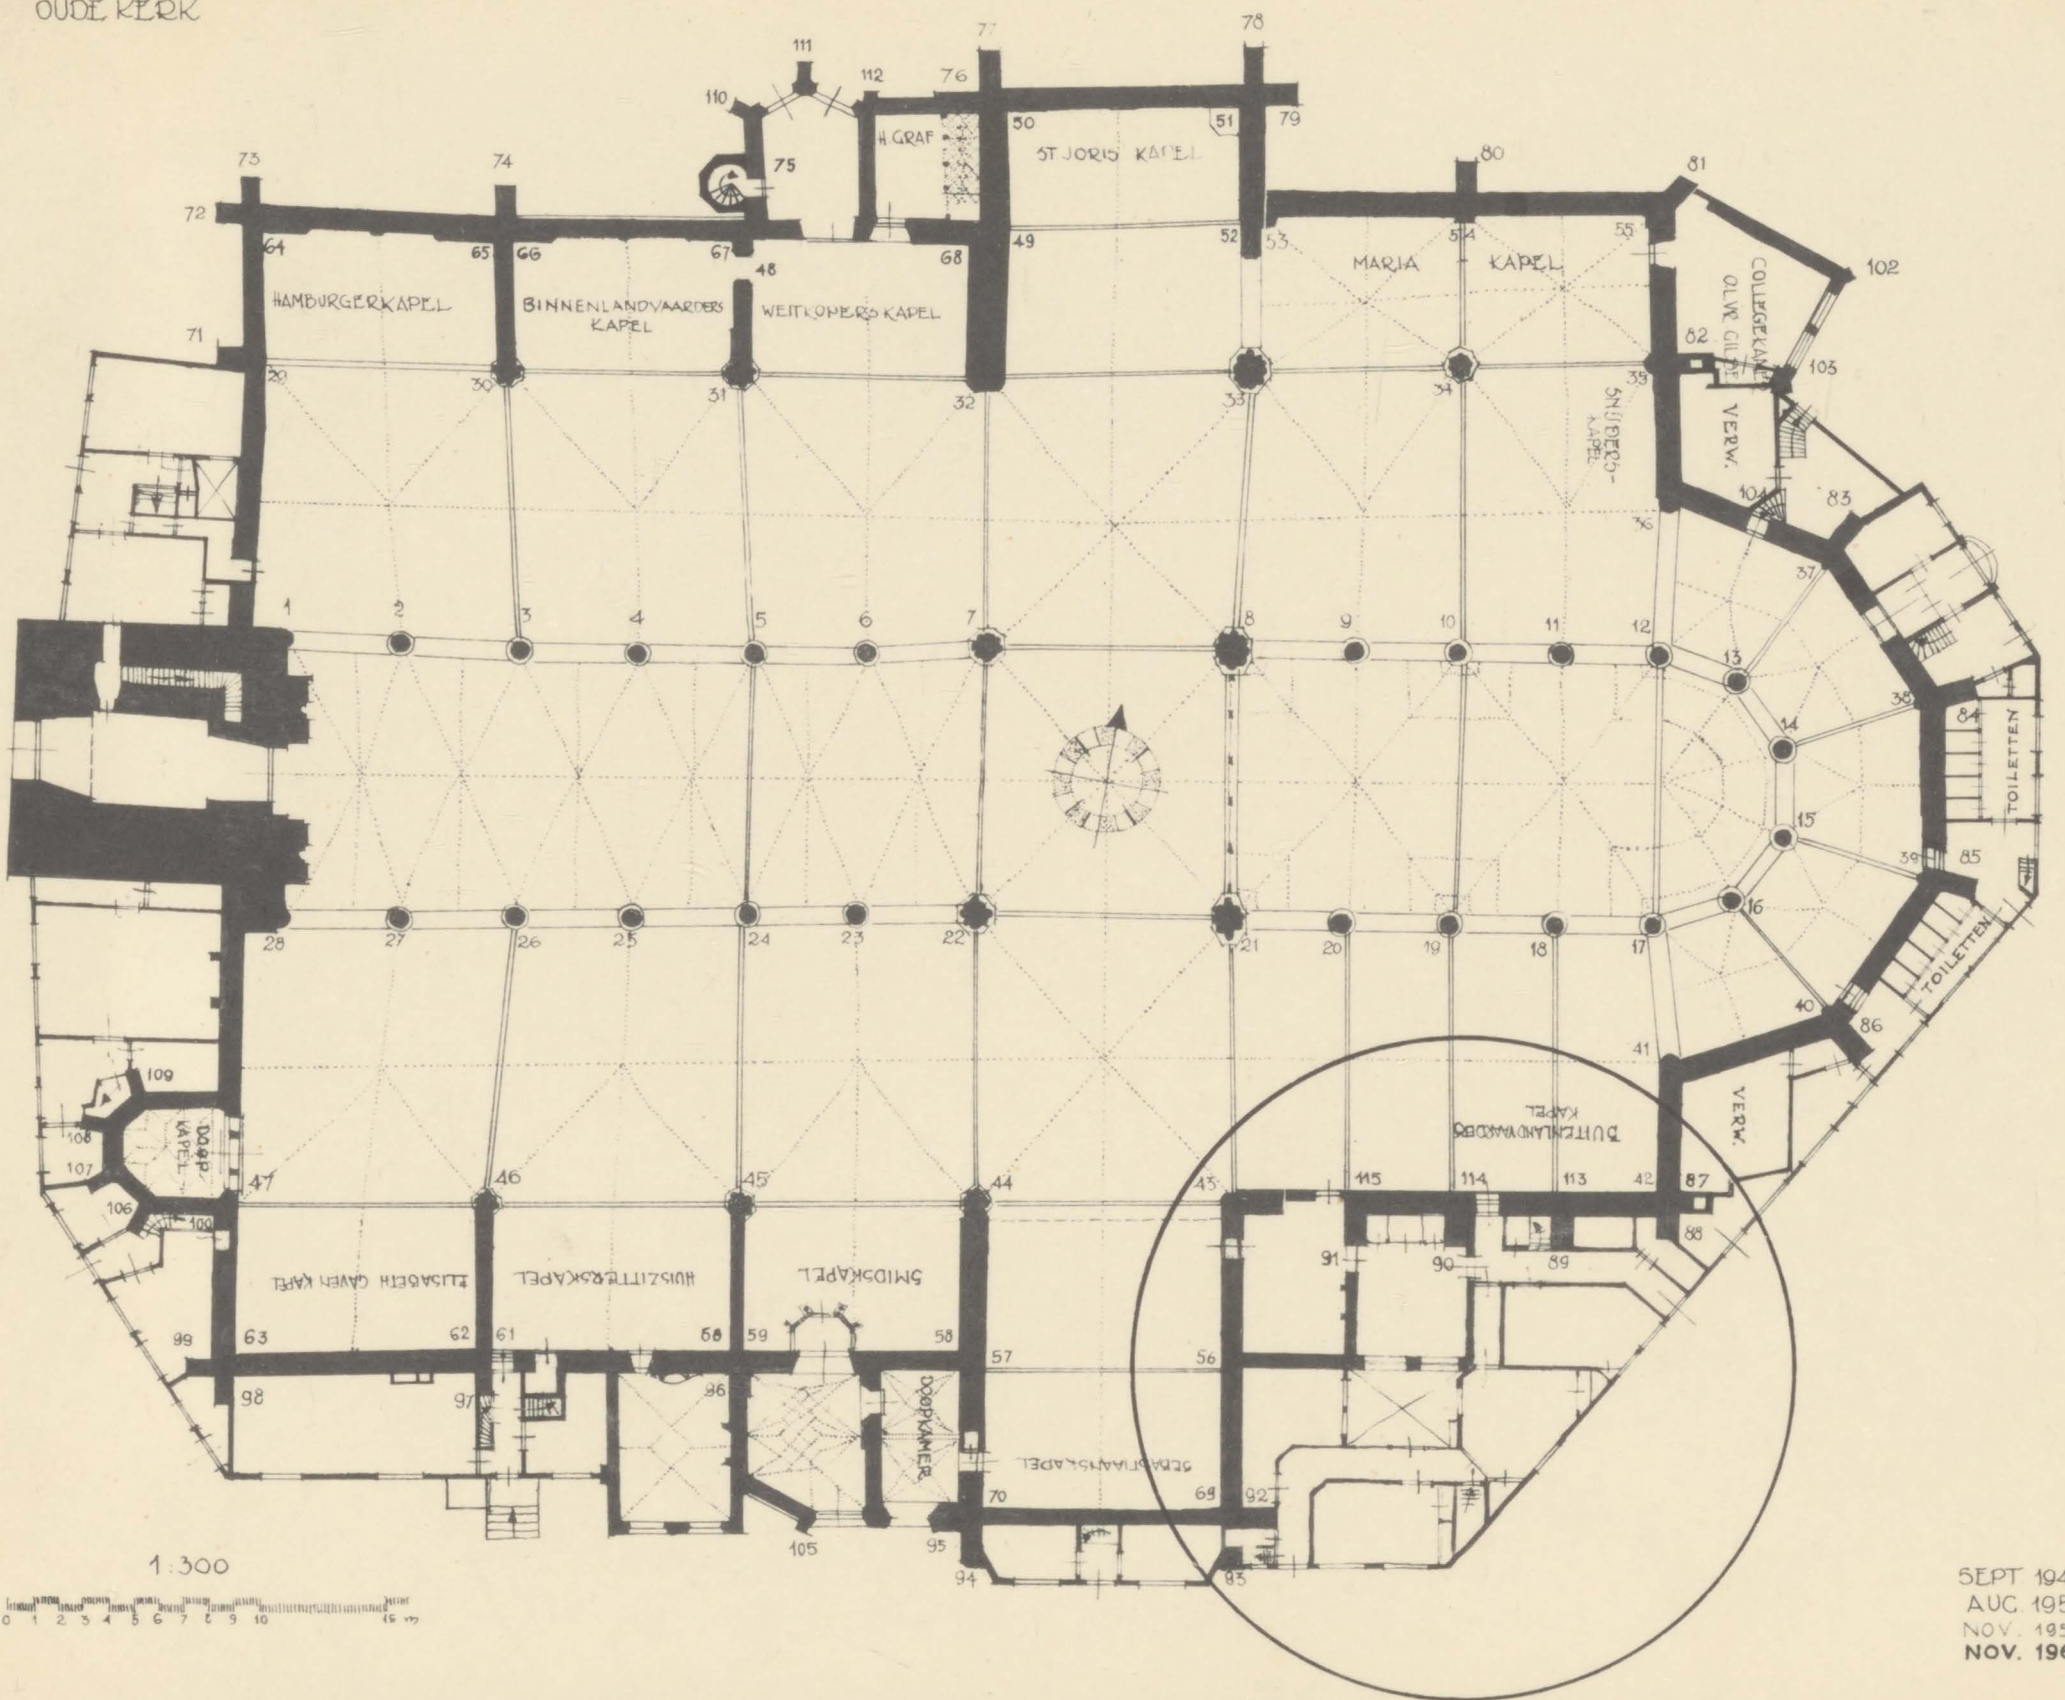


OUDE KERK
AMSTERDAM
PLATTEGROND 1682

PLATTE GROND
vande
OUDE KERK
Te Amsterdam
Op nieuw geteekend in February 1834.




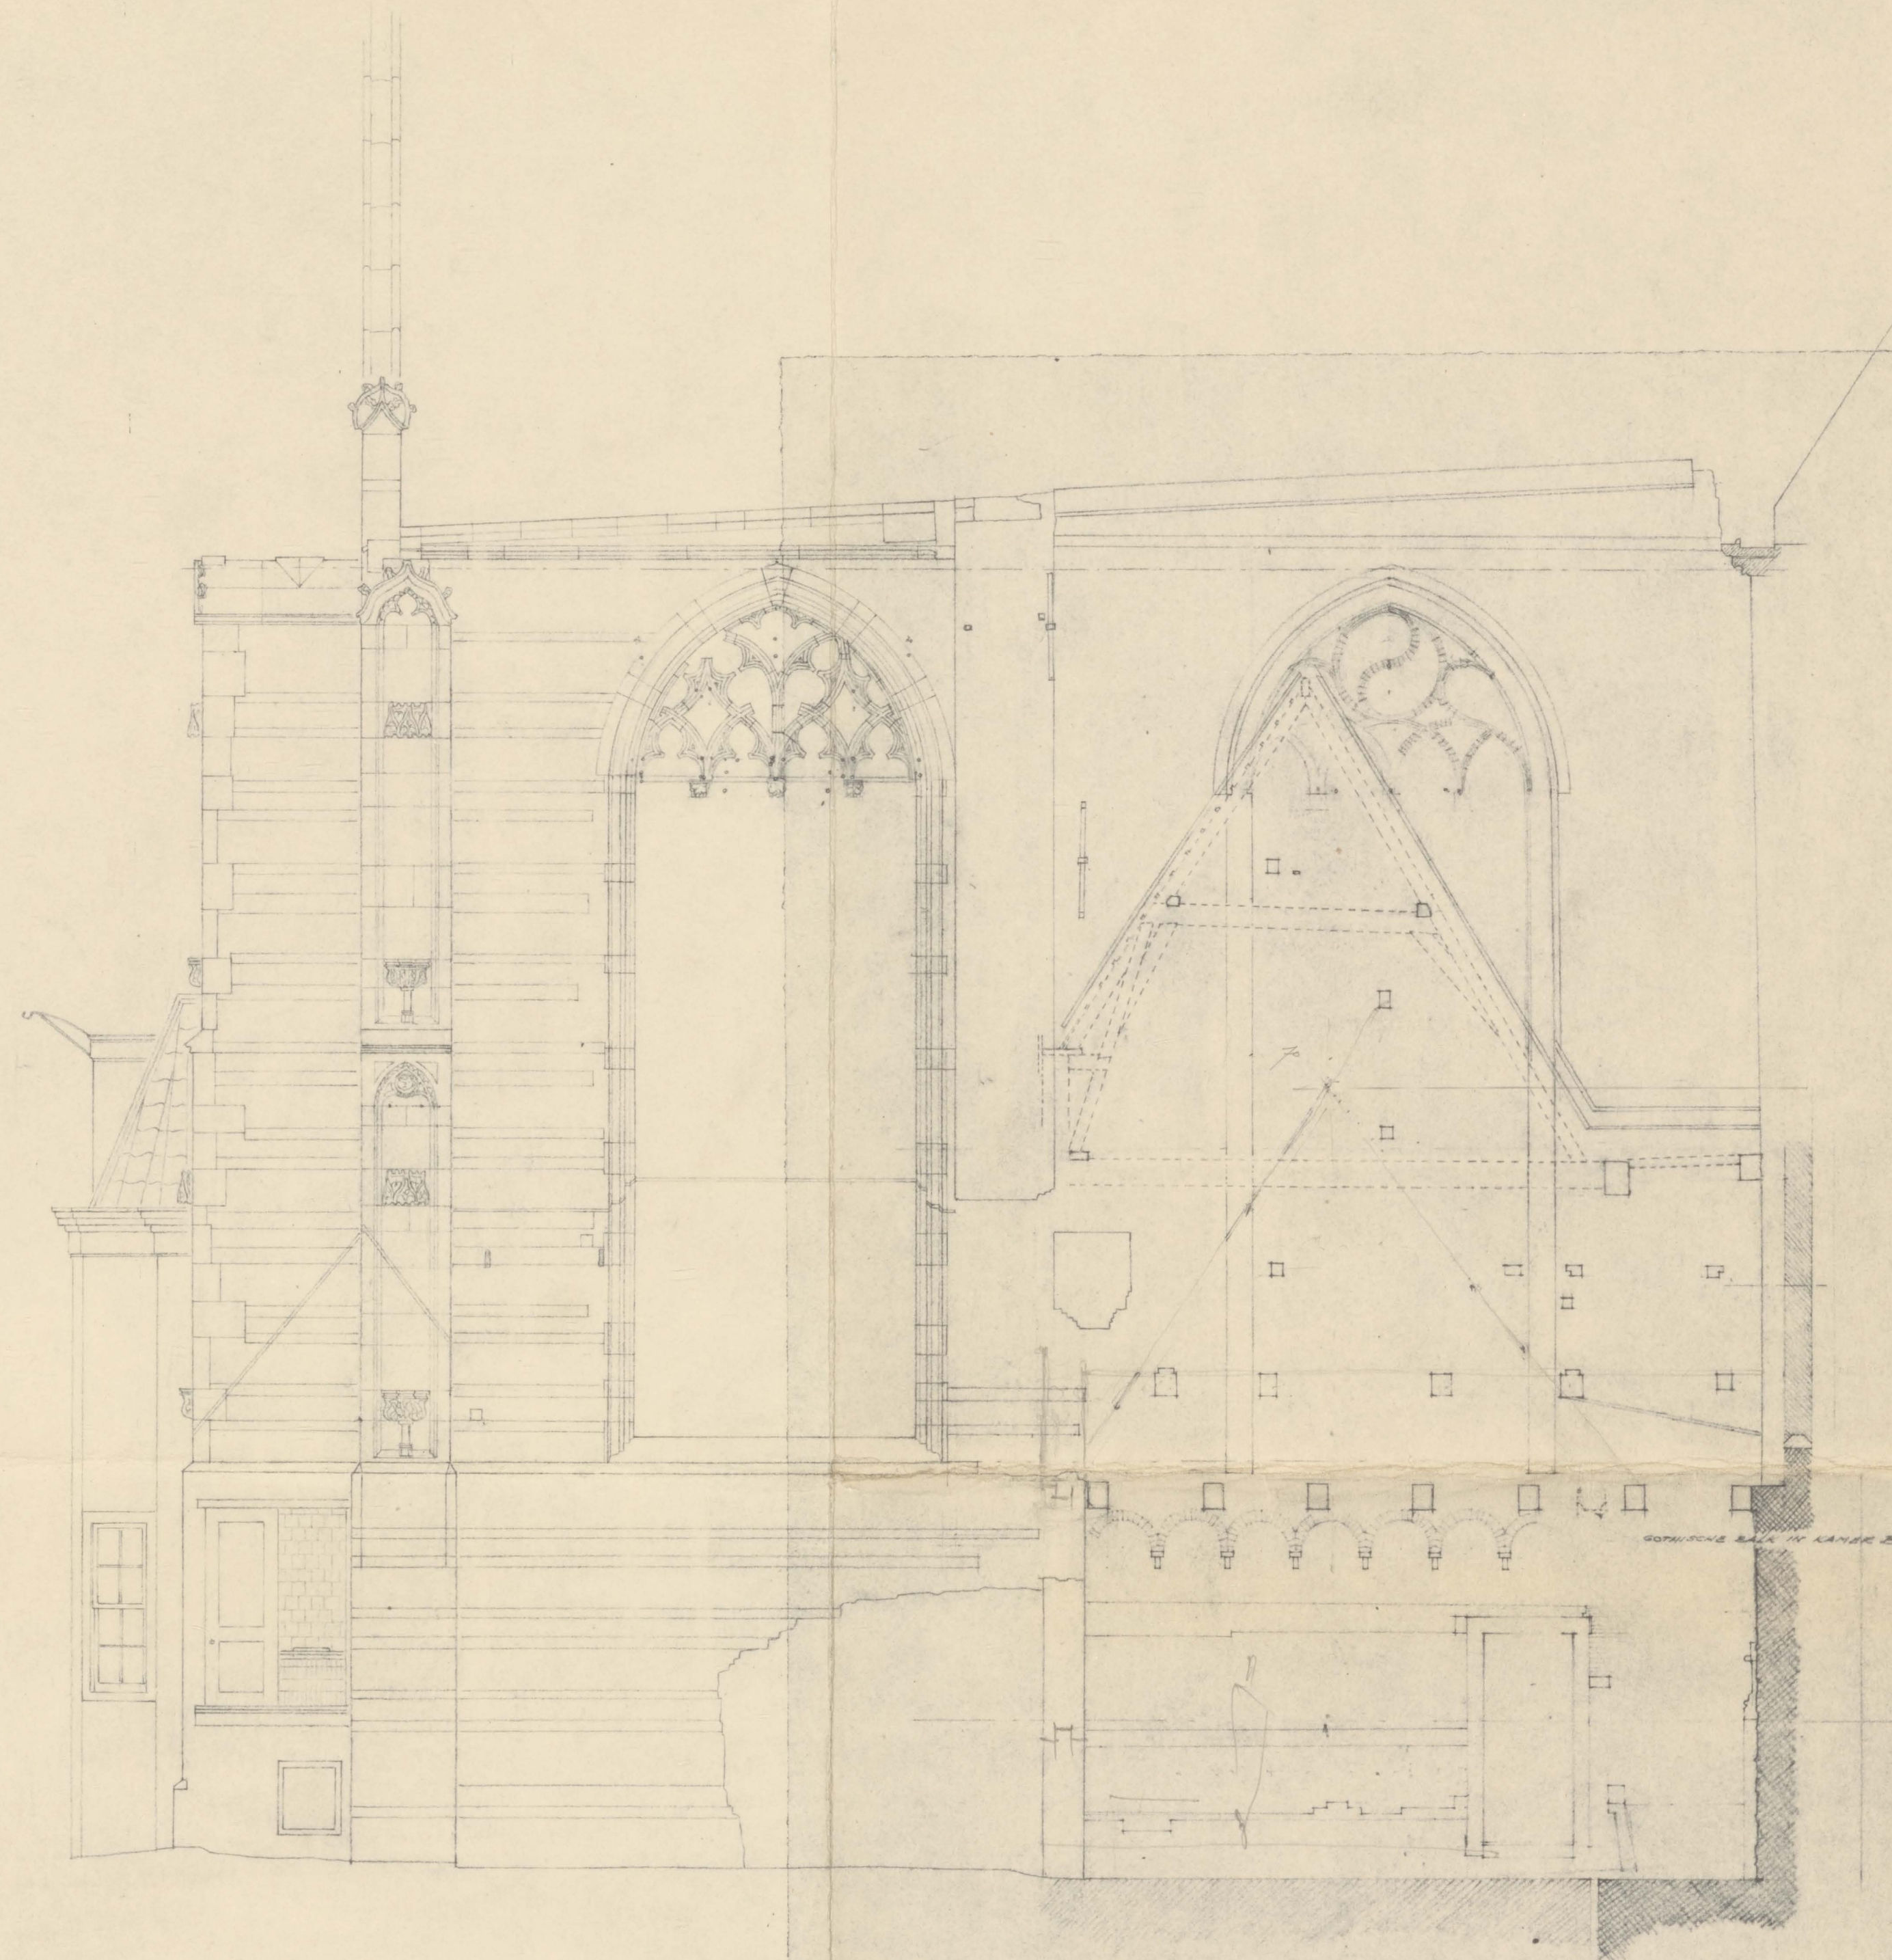


RESTAURATIE OUDE KERK AMSTERDAM
SEBASTIAANSKAPEL OOSTGEVEL, OPMETING
SCHAAL 1:50
DATUM: JANUARI - 1956

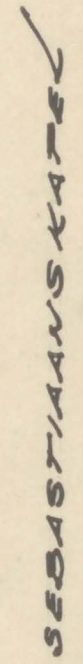

MEI '66

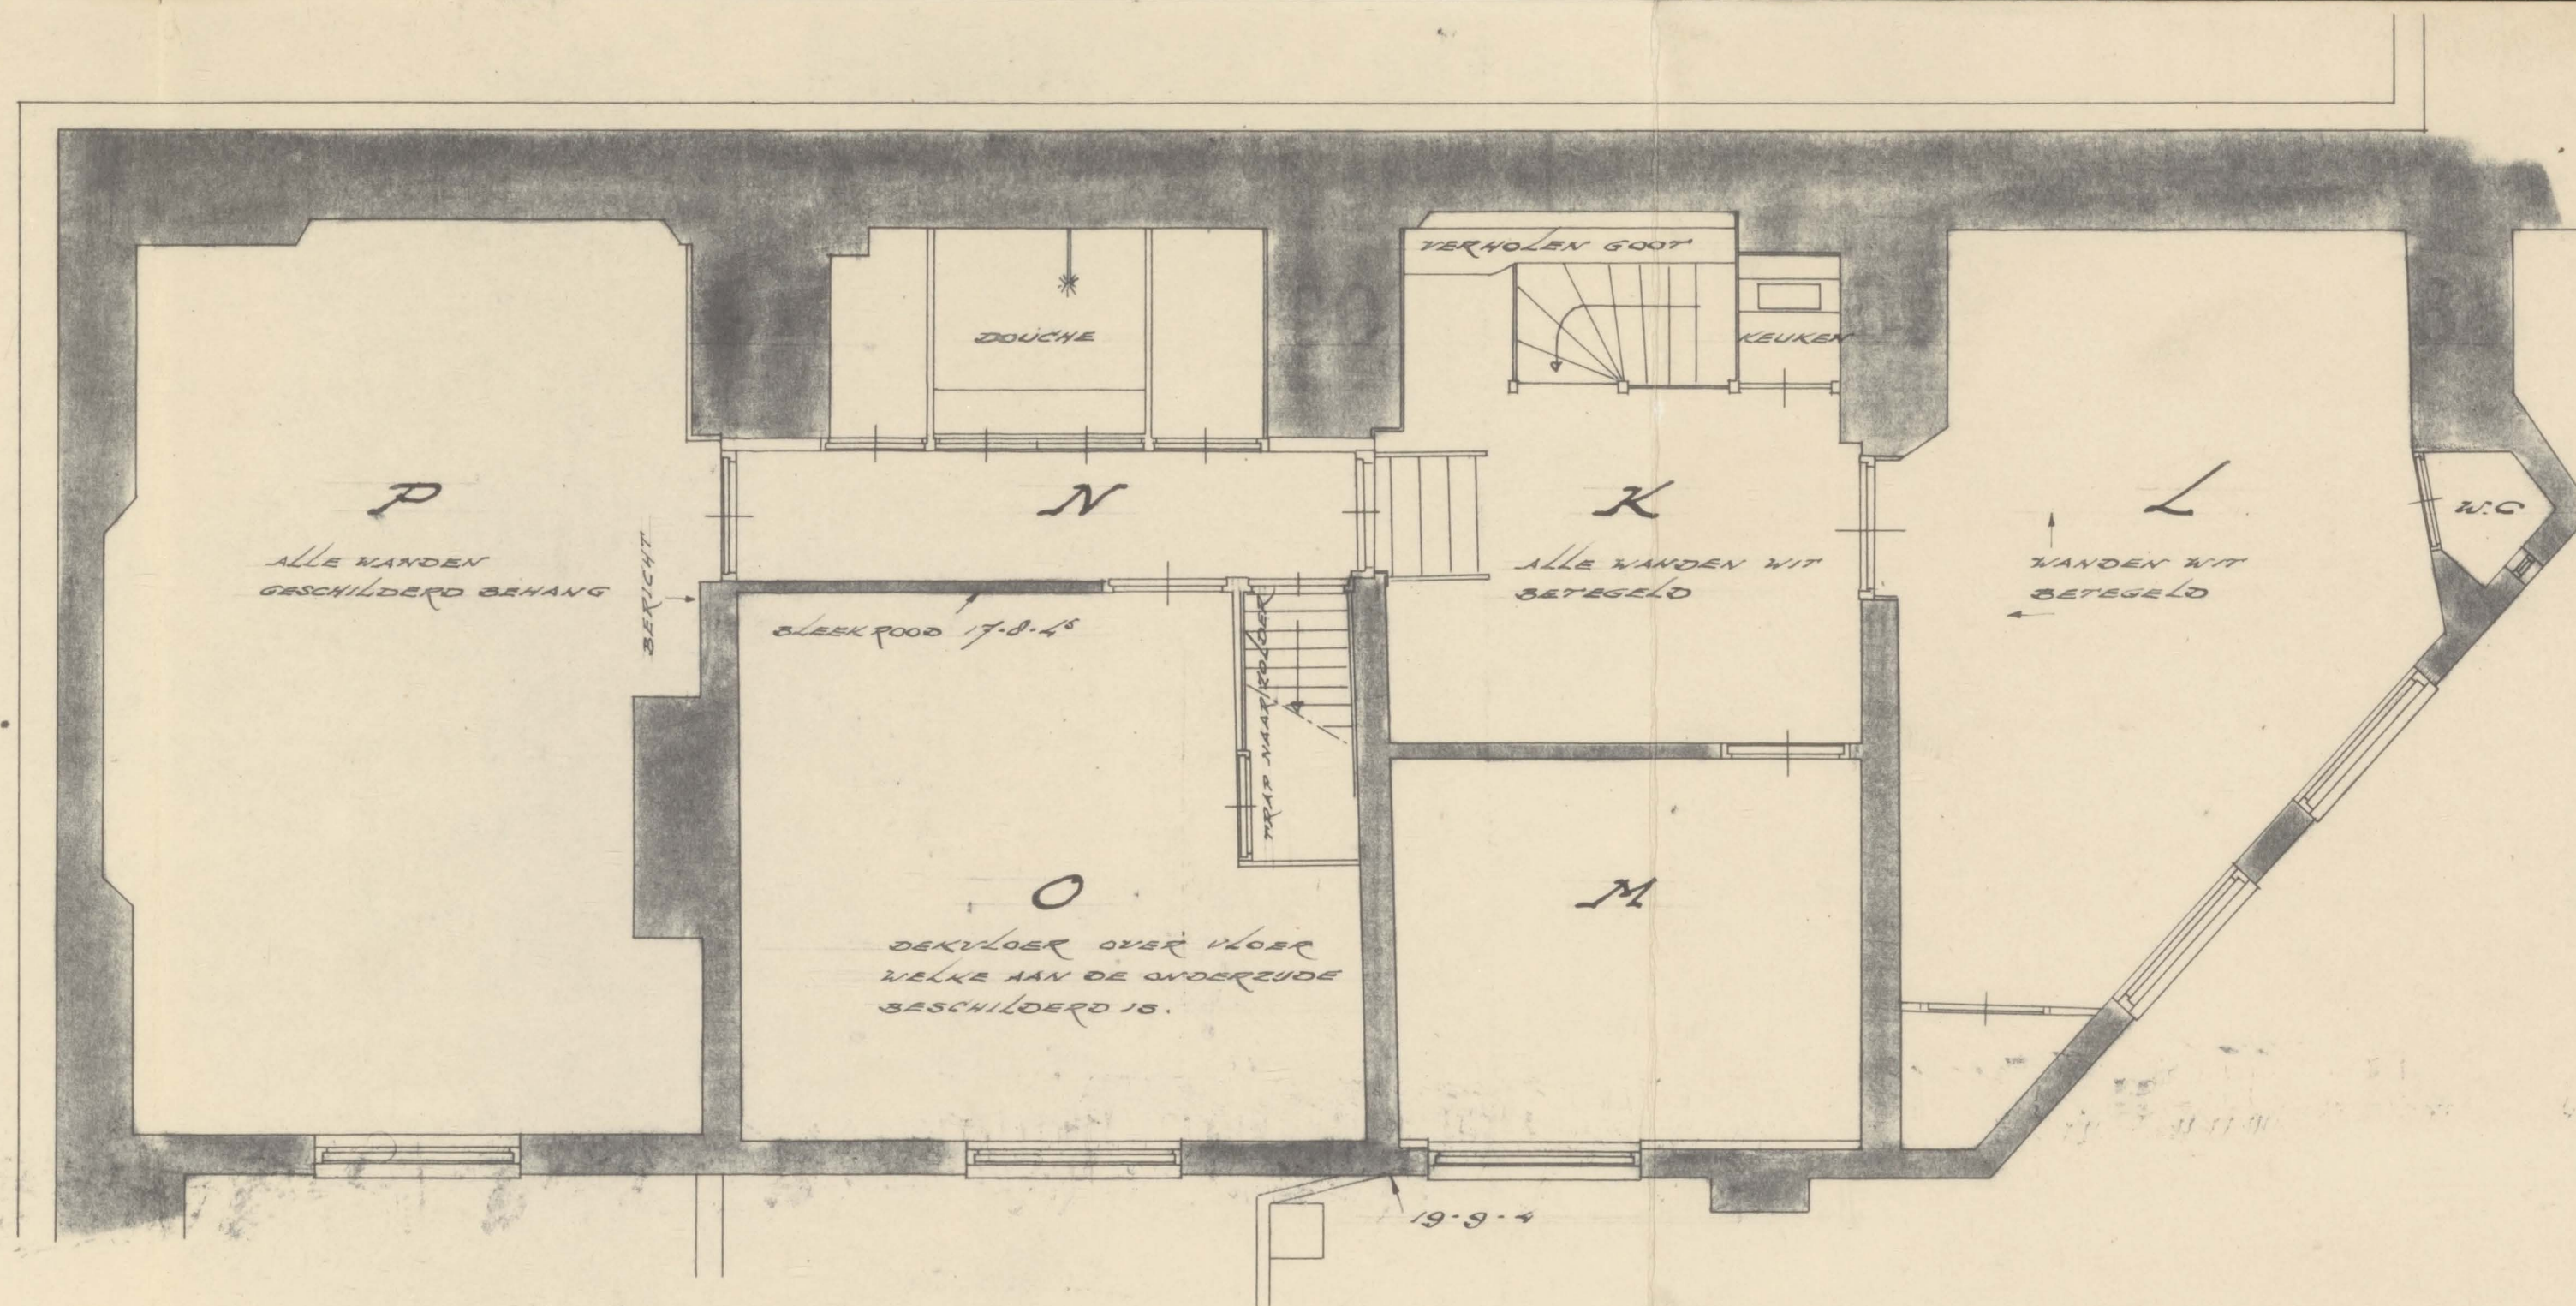


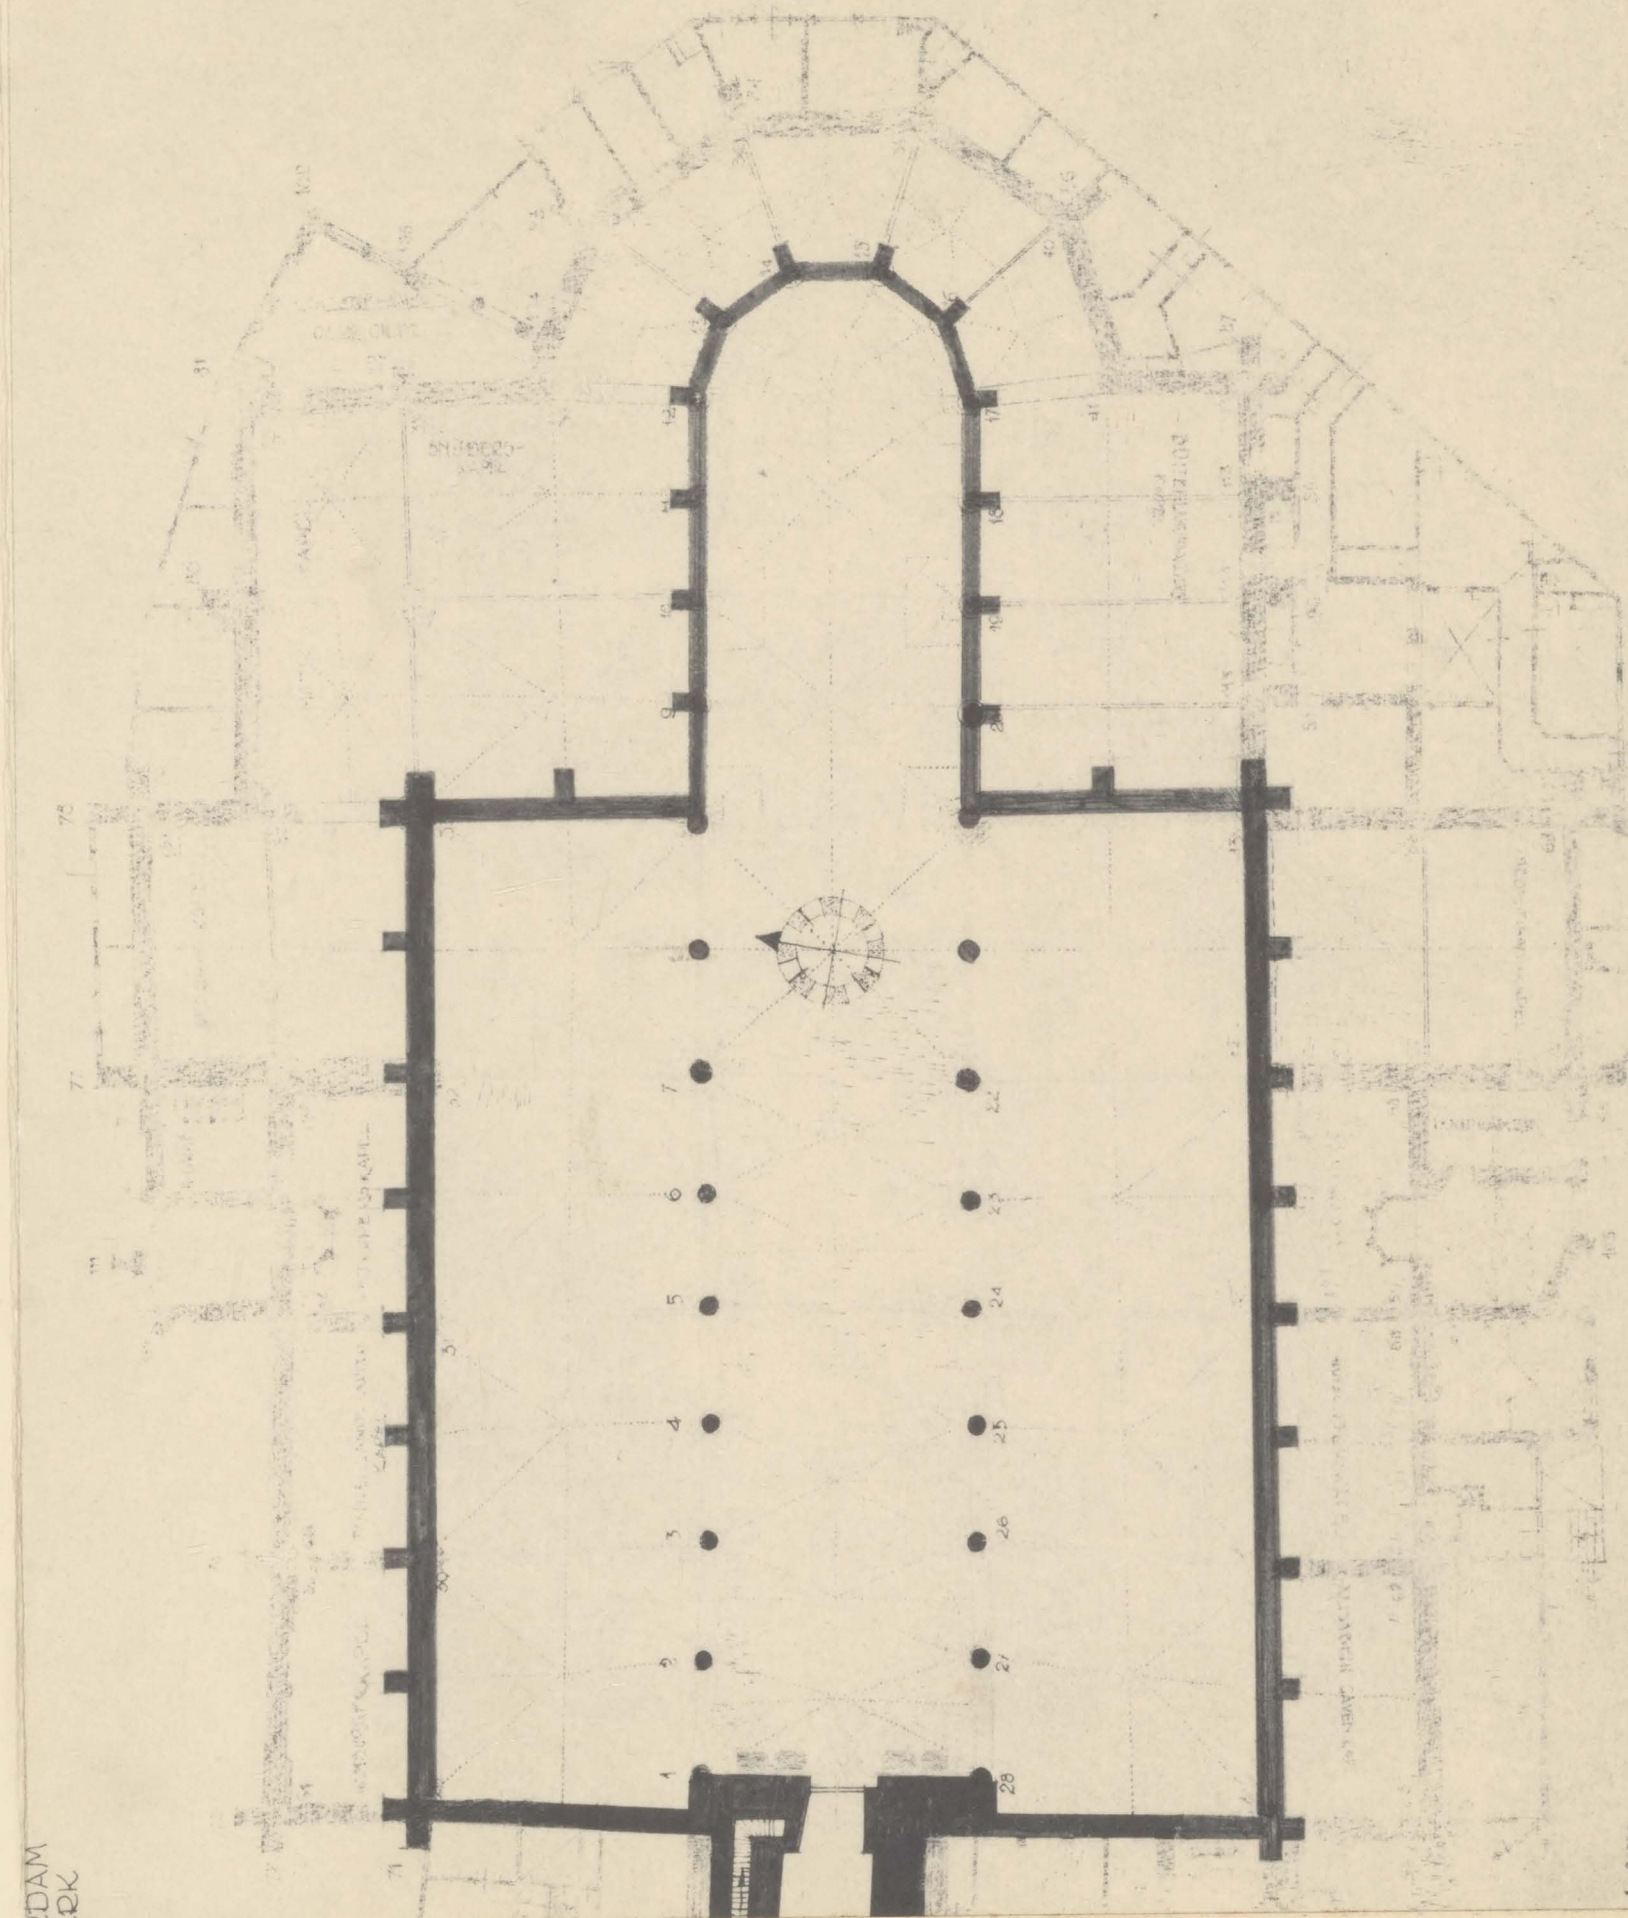


RESTAURATIE OUDE KERK TE AMSTERDAM
 BESCHRIJVING VAN DE KOSTERIJ, OUDE ZIJDS VOORBURG WAL 76 - 78
 SCHEMA PLATTEGROND KLEINE HALLENKERK, SCHAAAL 1:300. GET: AvR, MEI '66

AMSTERDAM
 OUDE KERK


1:300

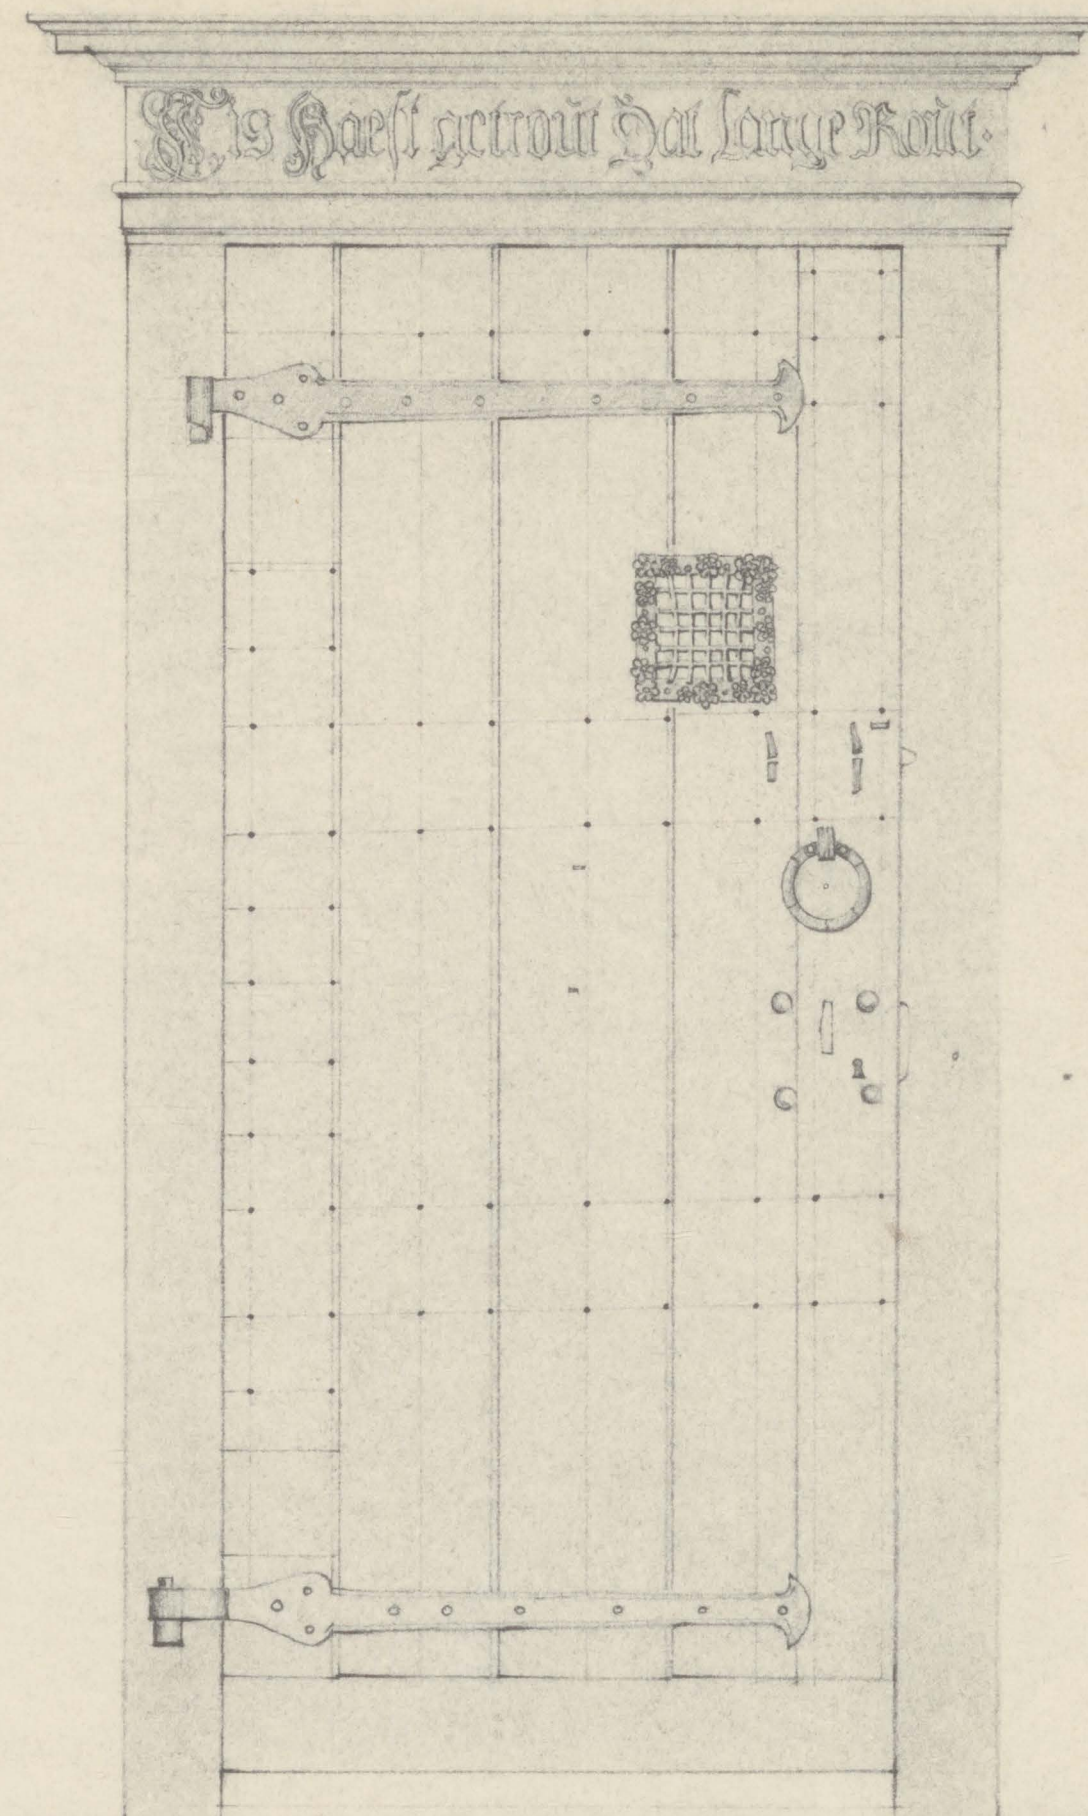

AANZICHT VANUIT SEBASTIAANSKAPEL

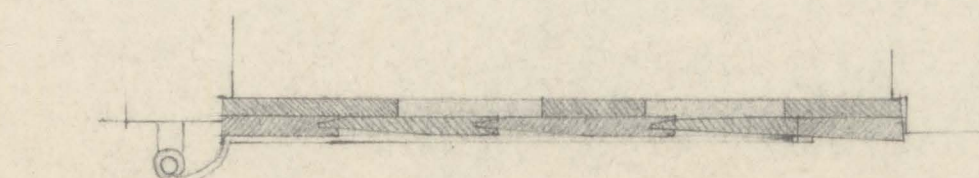


DOORSNEDE

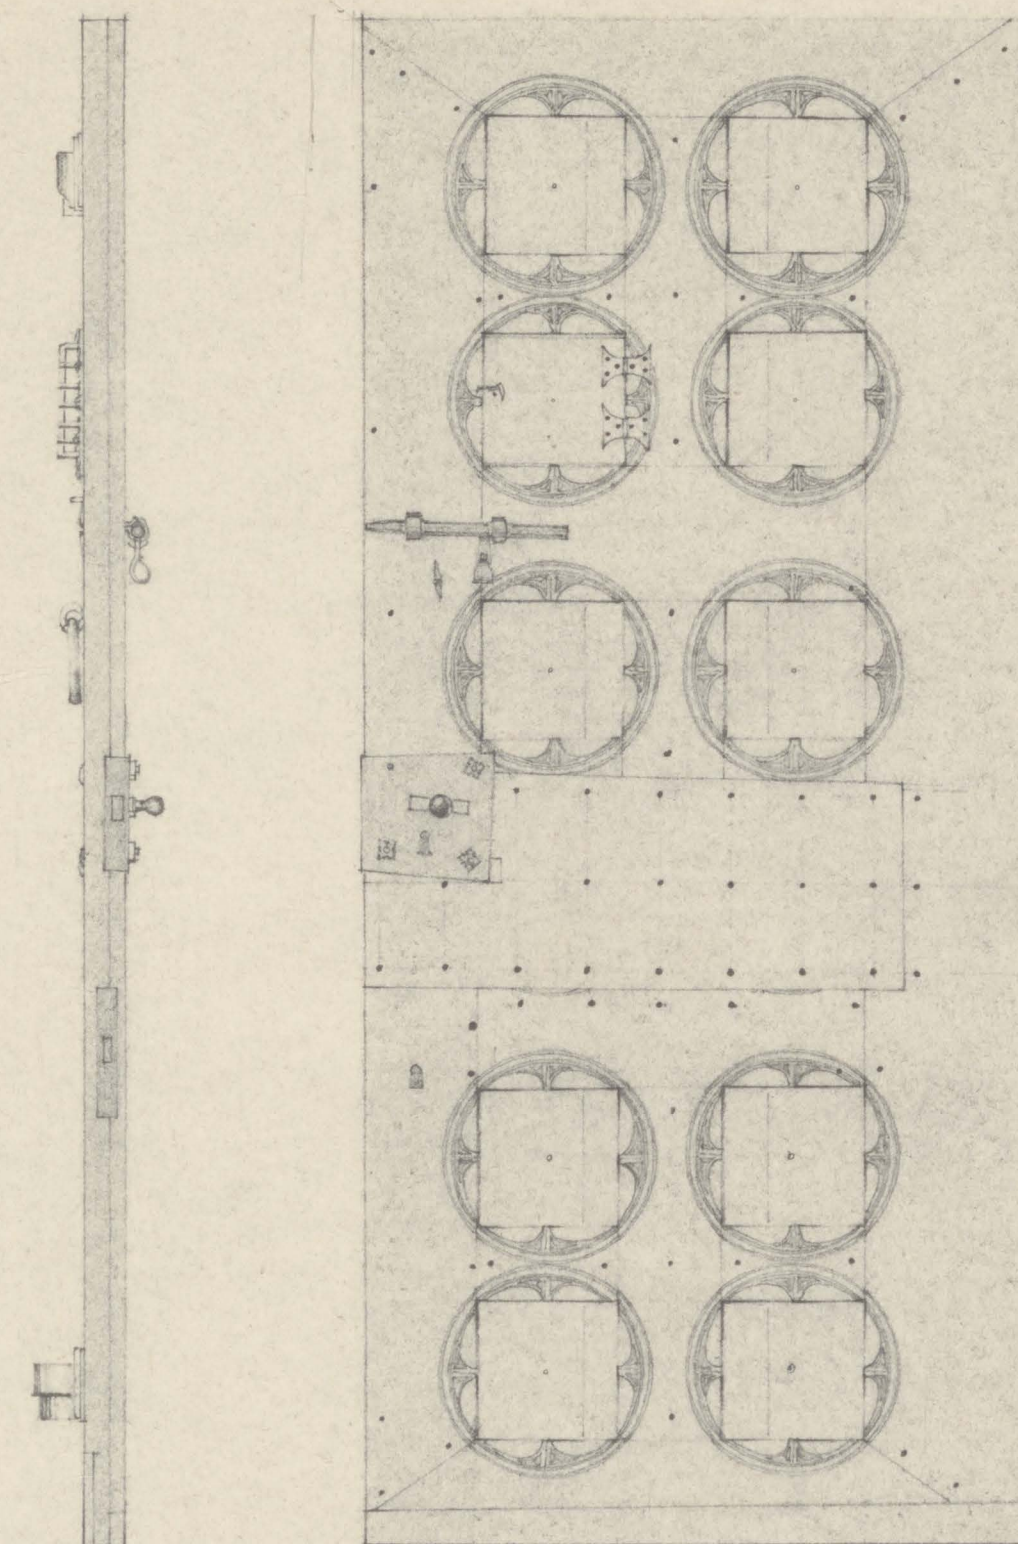


ZIJAAANZICHT

AANZICHT ZIJDE KAMER A, KOSTERTIJ


RESTAURATIE OUDE KERK TE AMSTERDAM
 BESCHRIJVING VAN DE KOSTERTIJ, OUDE ZIJDE VOORBURGWAL 76 - 78
 SEBASTIAANSKAPEL, ROODEUR SCHAAL 1:10, GET: A. VAN ROOIJEN, 16-6-'66

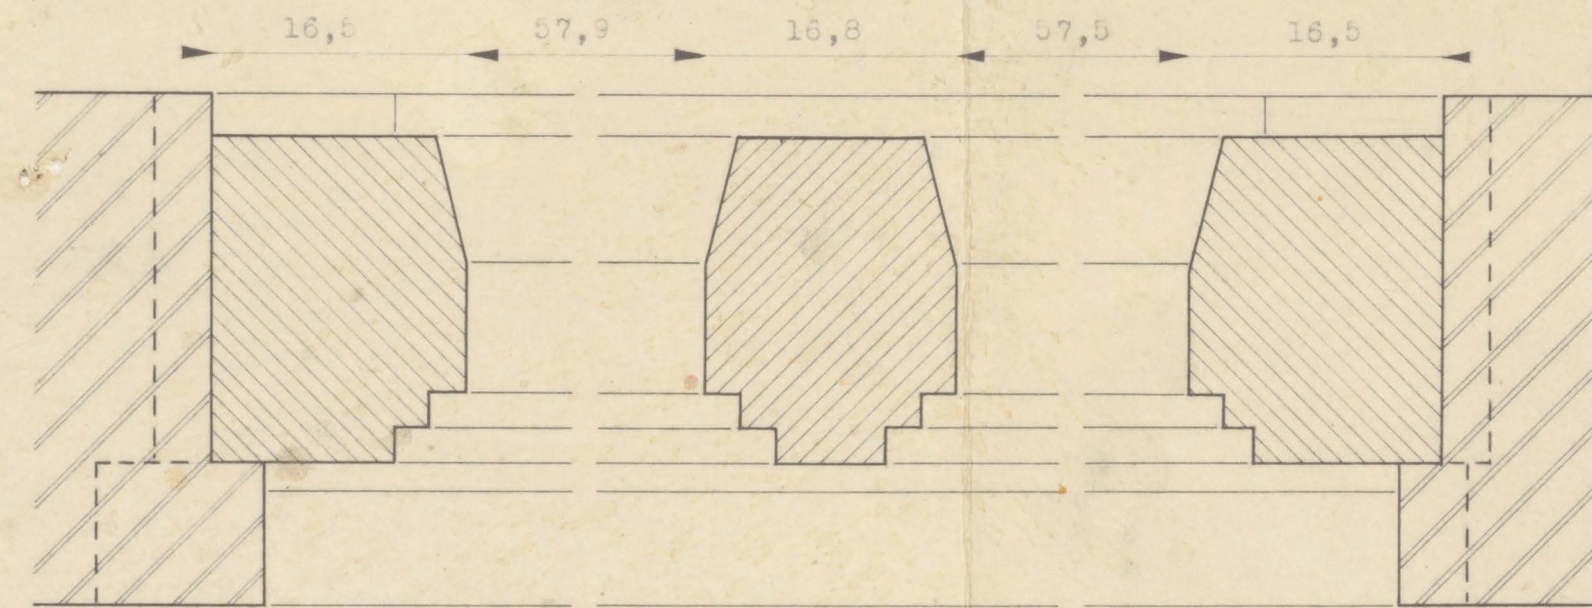


HORIZONTALE DOORSNEDE ONDER HET KALF VAN HET WESTELIJKE TERUGGEVONDEN ZANDSTENEN KOZIJN

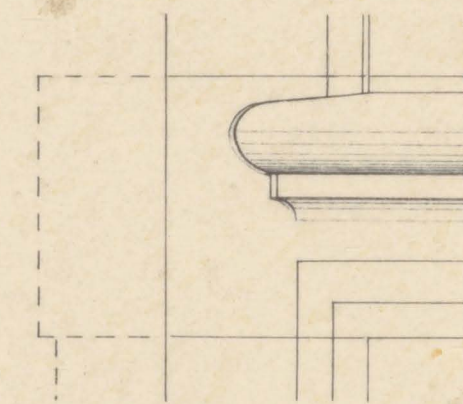


AANLICHT ONTMOETING KALF / STIJLEN

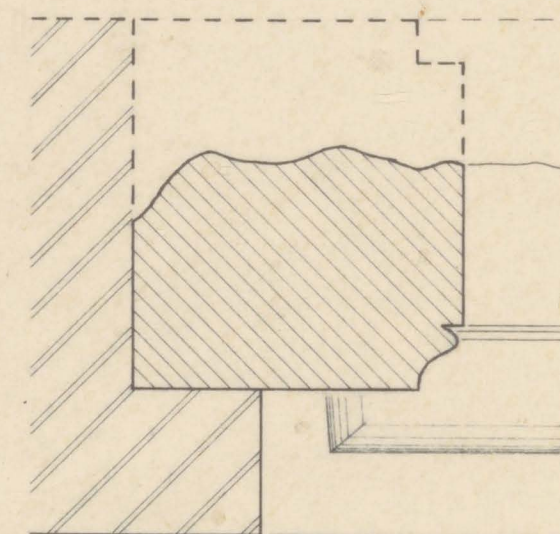


HORIZONTALE DOORSNEDE BOVEN HET KALF

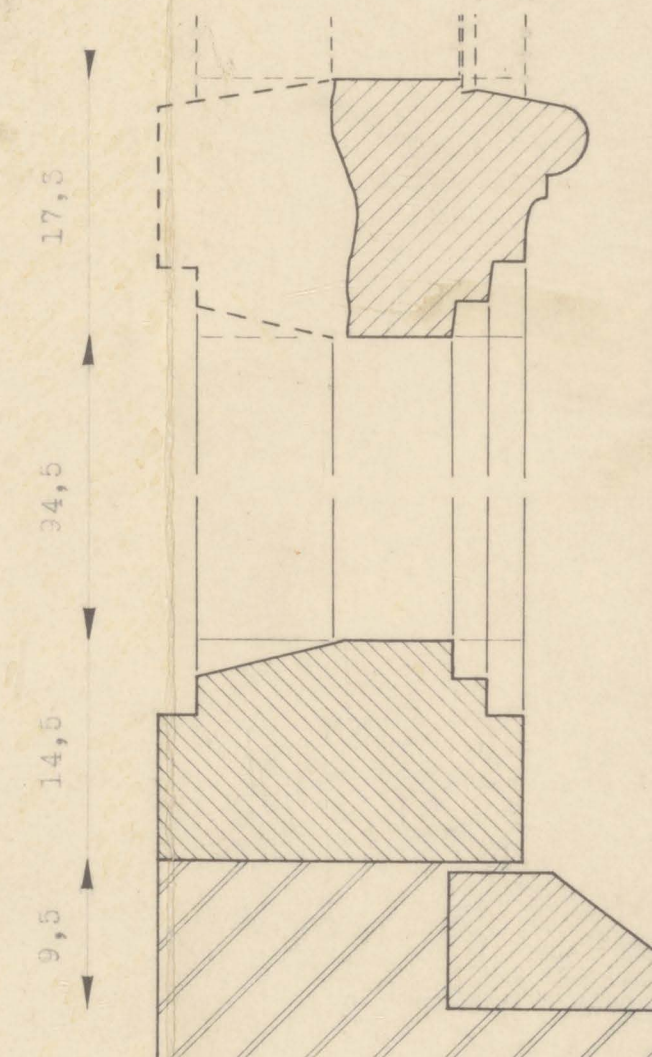


VERTICALE DOORSNEDEN KALF, ONDERDORPEL EN WATERLIJST. DE STIPPELLIJNEN GEVEN HET VERMOEDELIJK BELOOP

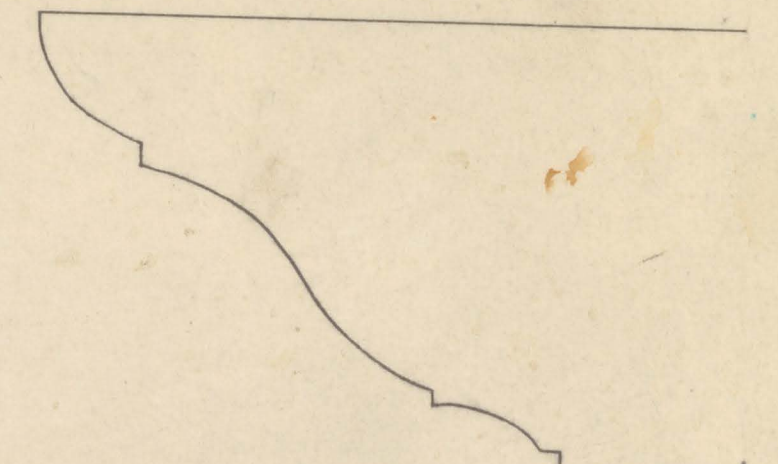

PROFIEL SLEUTELSTUK BALKLAAG KAMER B
SCHAAL 1:1

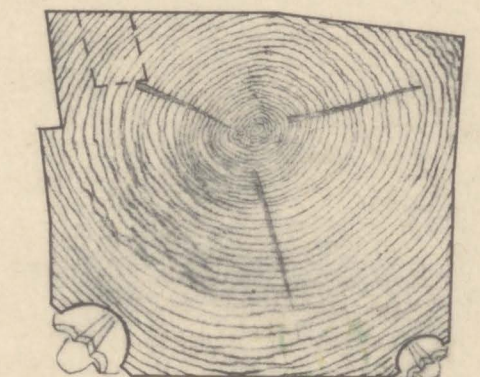



DWARSDOORSNEDE GOTHISCHE BALK, KAMER B.
GESTIPPELD PENGAT VOOR GEWELFRIBBEN

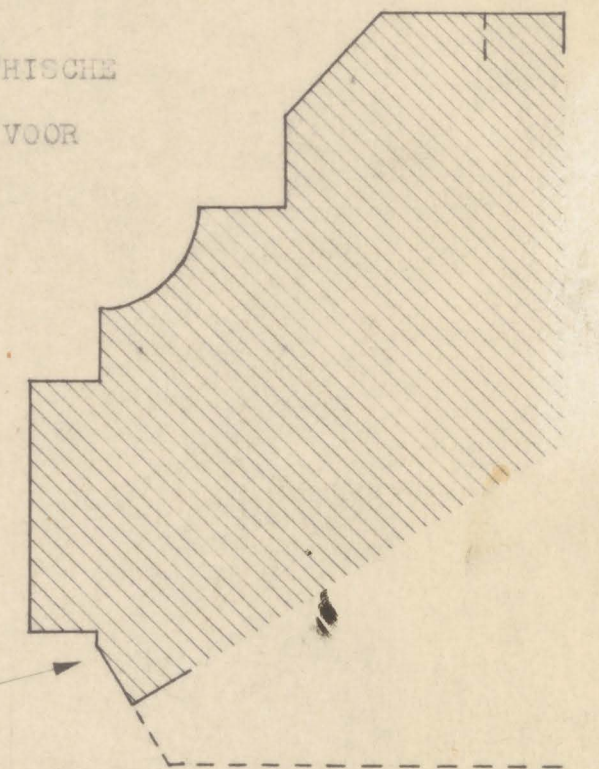

DEURSPONNING

HORIZONTALE DOORSNEDE OOSTELIJKE STIJL VAN DOORGANG KAMER A NAAR BUITENLANDVAARDERSKAPEL.

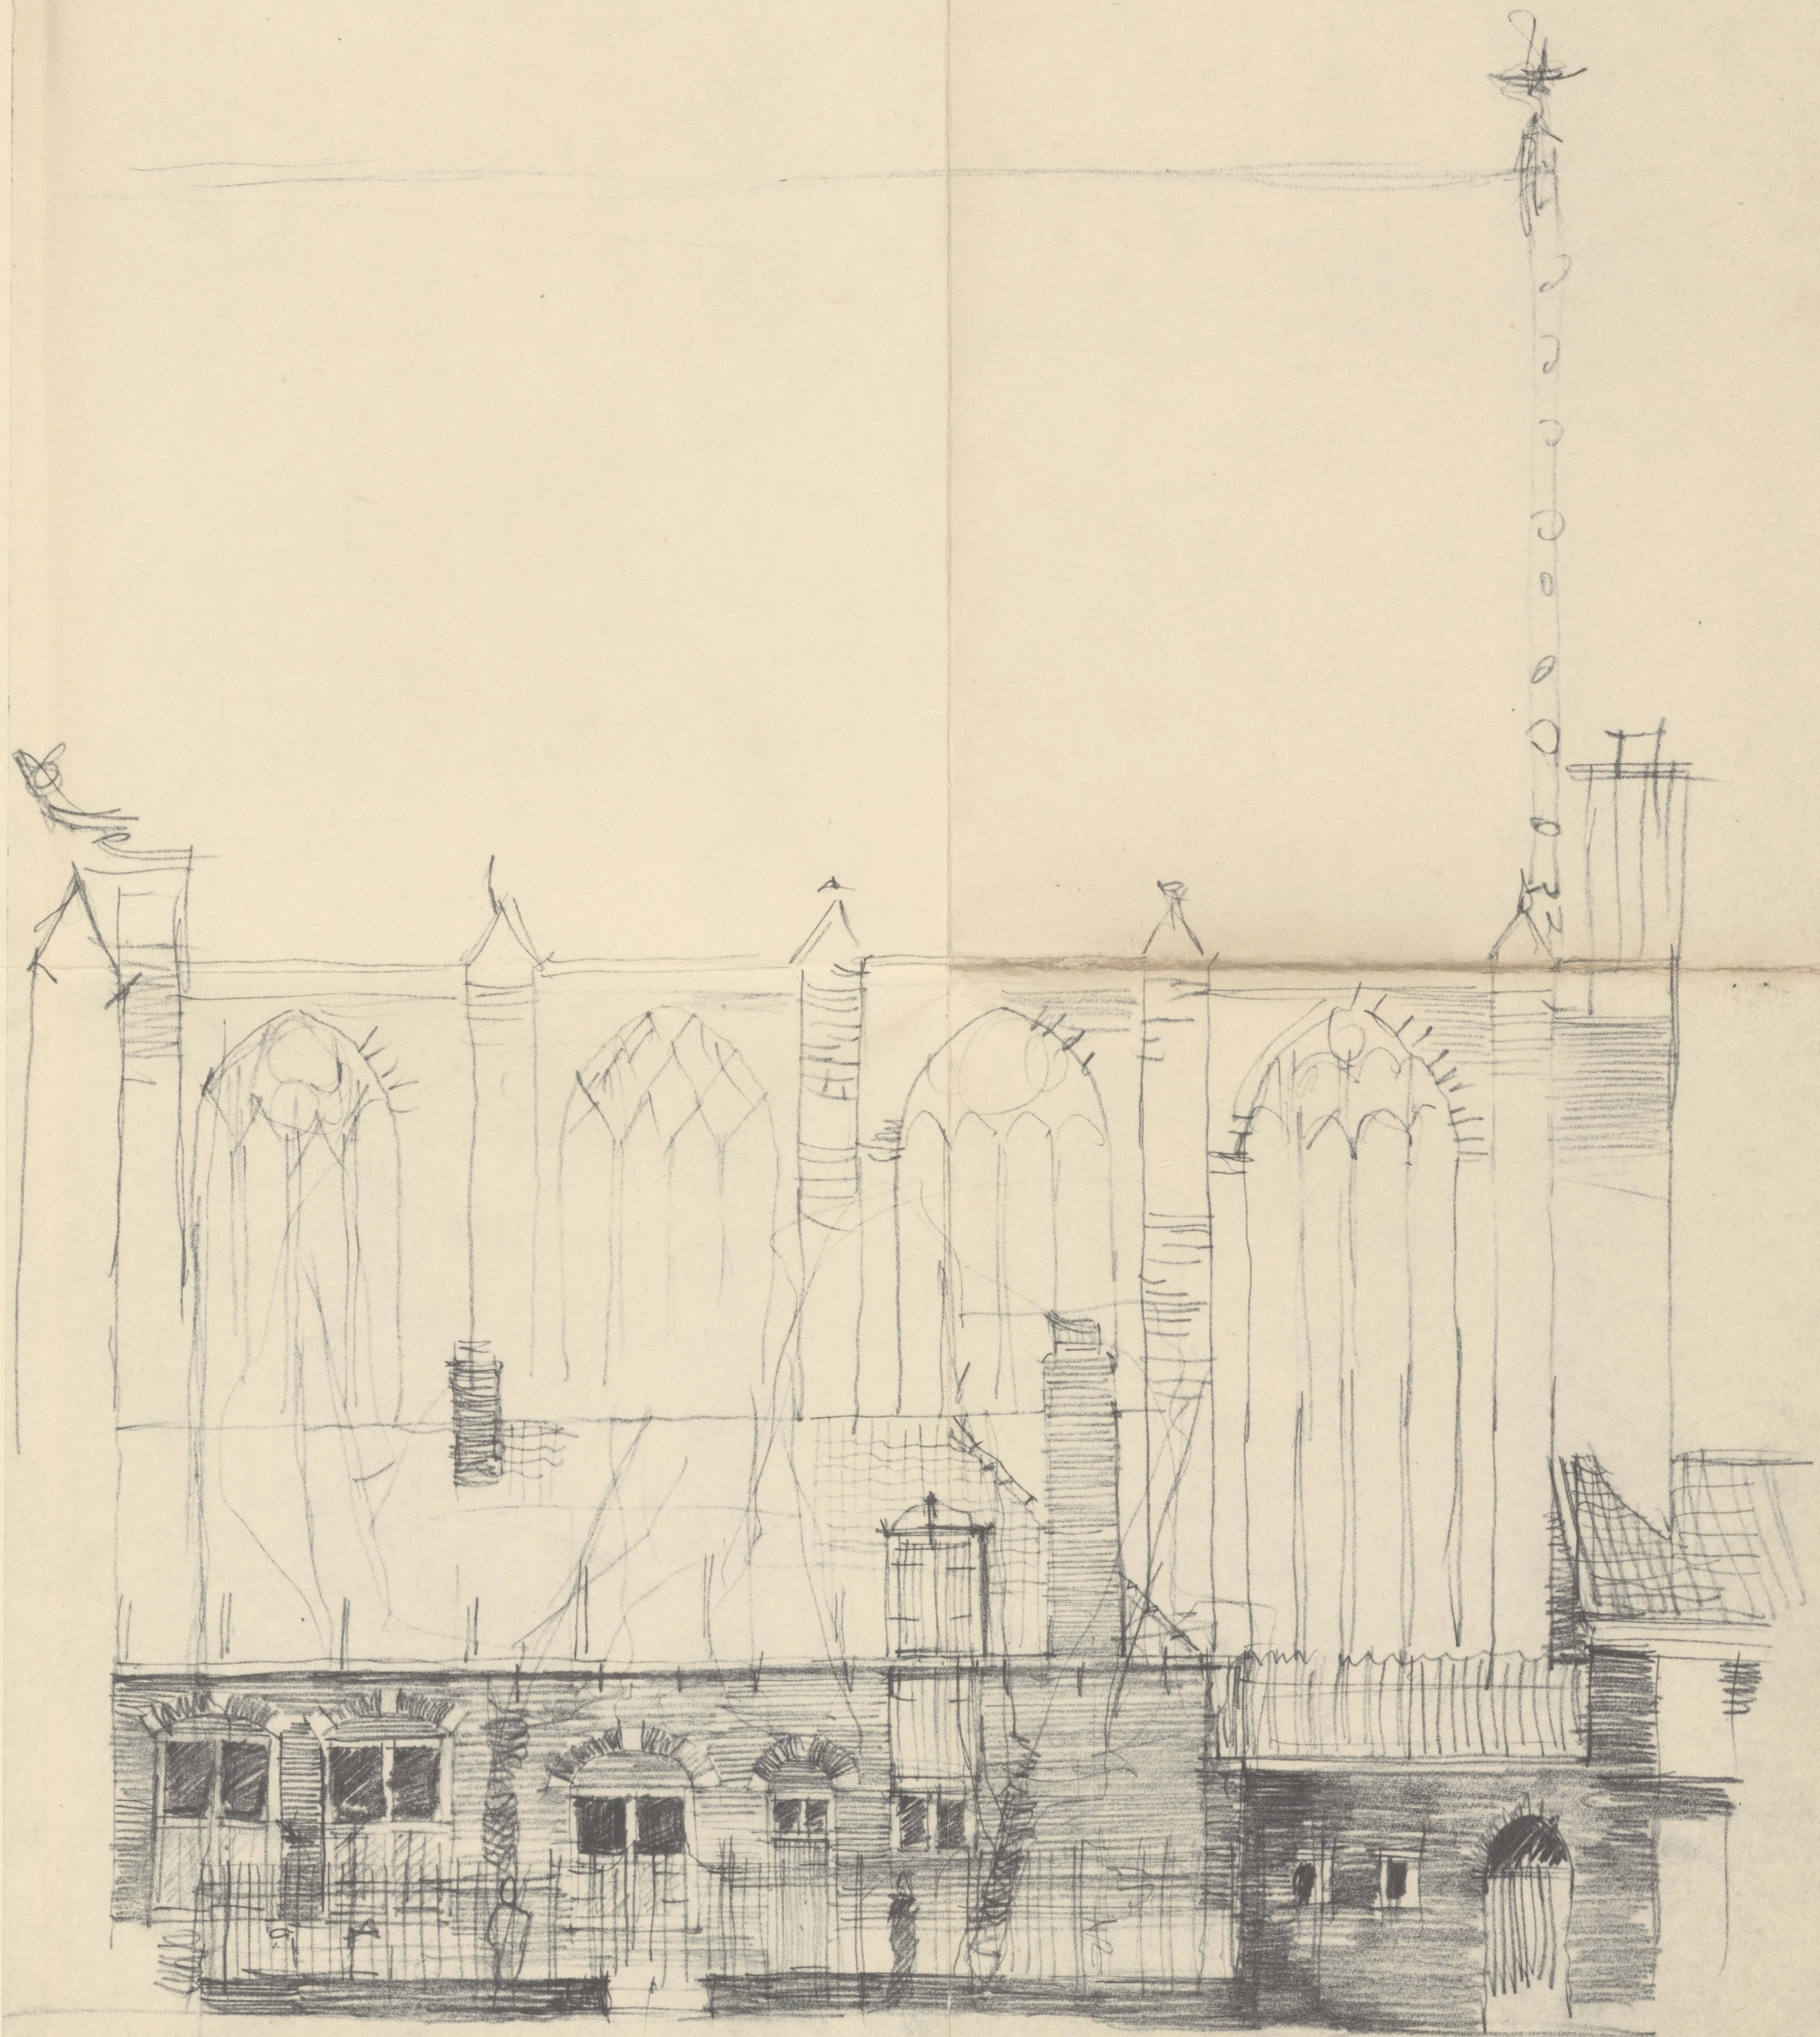

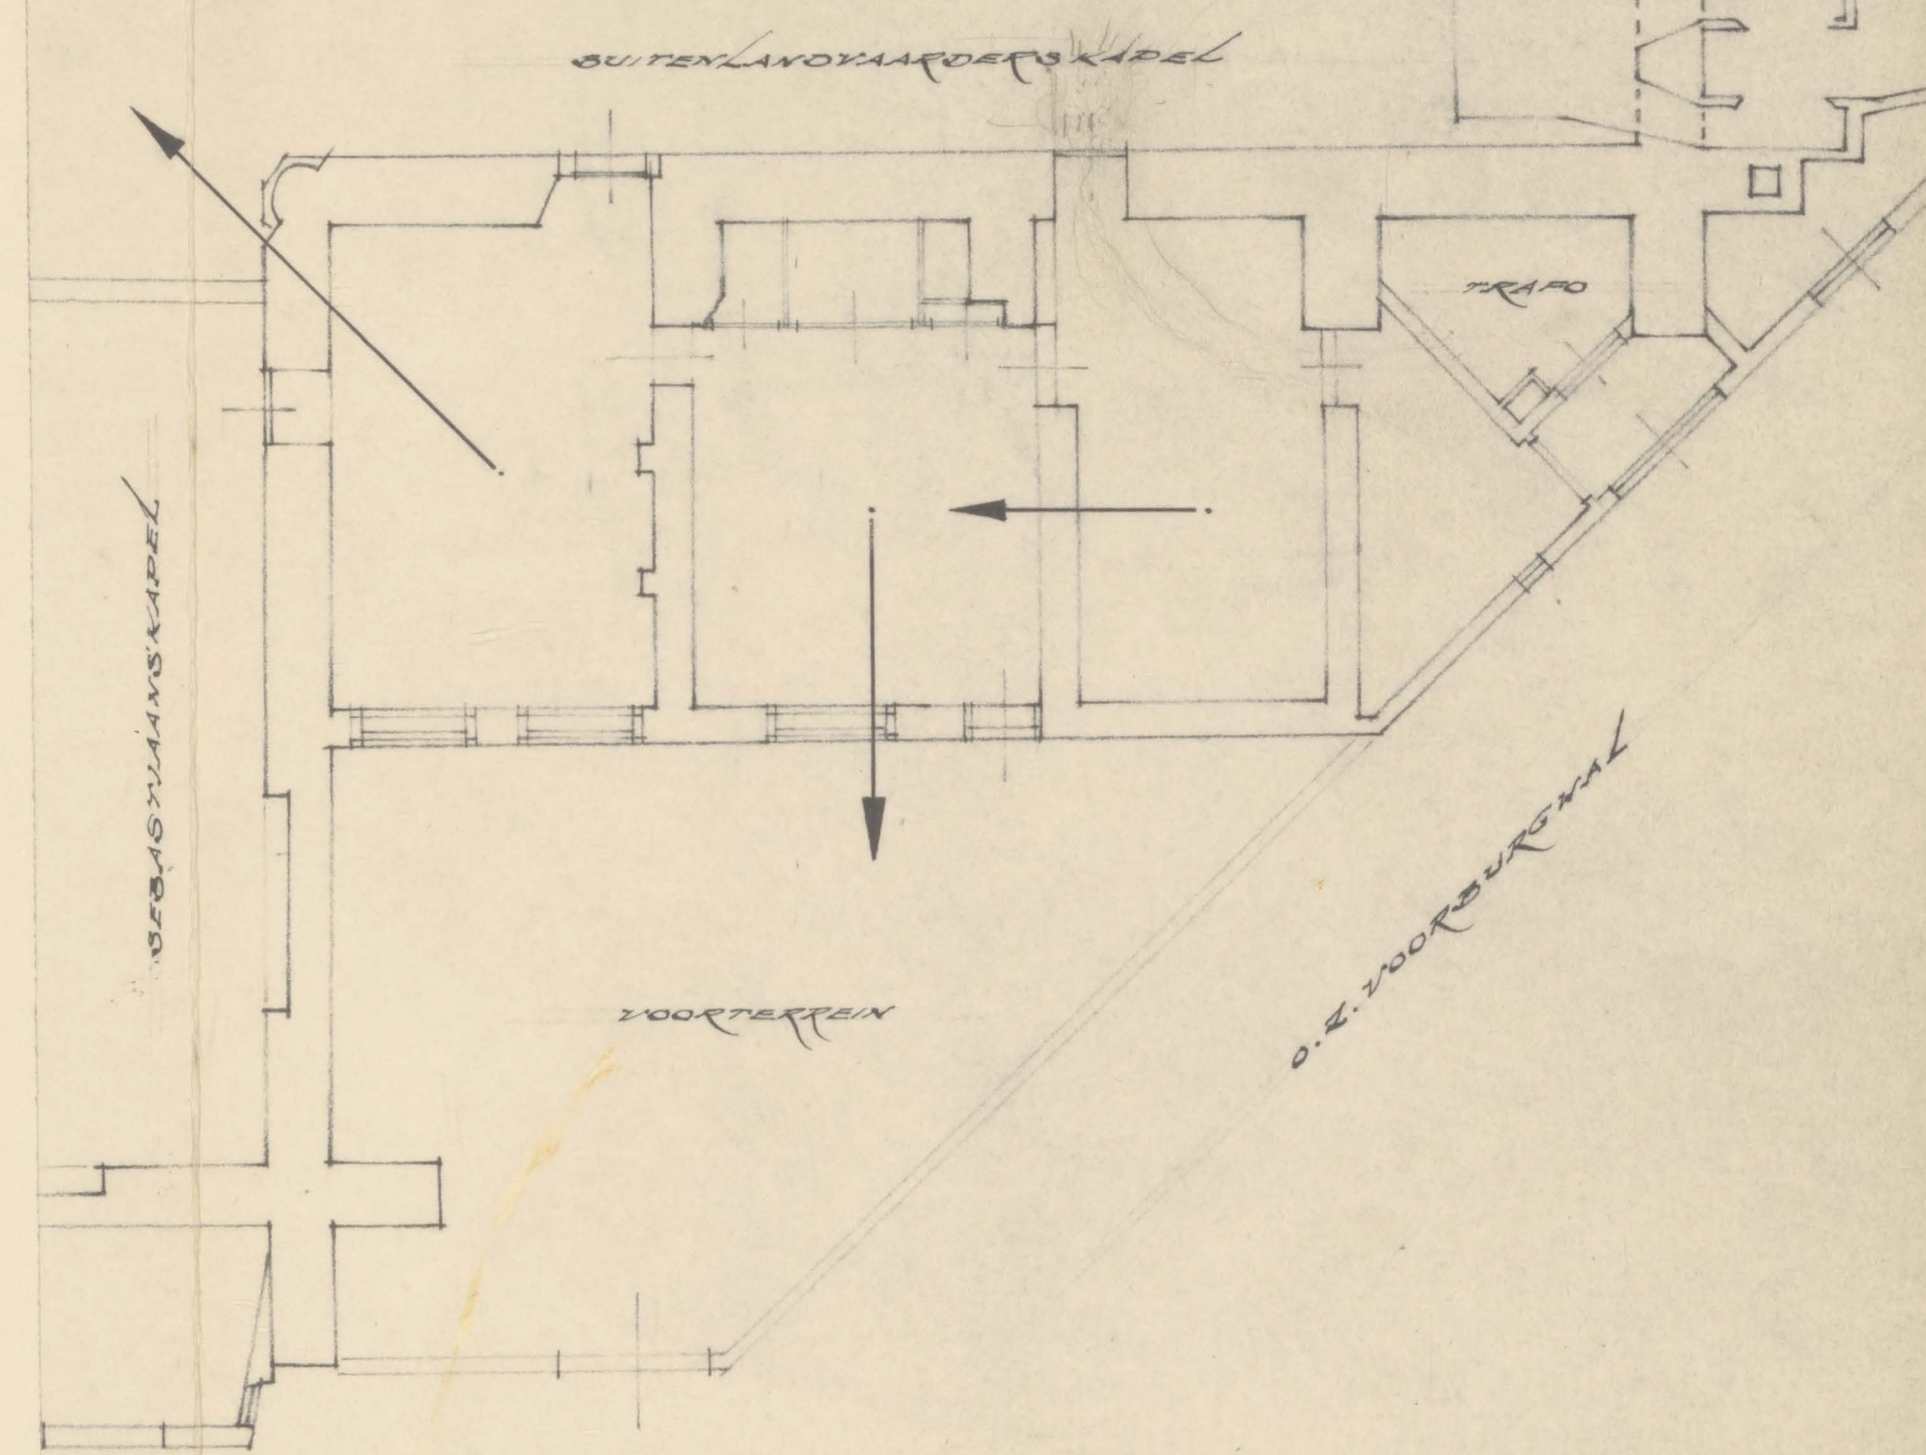

RESTAURATIE OUDE KERK TE AMSTERDAM
BESCHRIJVING VAN DE KOSTERIJ, OUDE ZIJDS VOORBURG WAL 76 - 78
SCHEMAPLATTEGROND RESTAURATIEPLAN SACRISTIE, SCHAAAL 1:100, MEI '66

