


Aimée Zito Lema
Project: De Oude Kerk Amsterdam


- renderbeeld werk waterbassin 1,2,3,4
- renderbeeld werk staande print 5
- renderbeeld werk losse sculpturen 6
- locatie en afmetingen op locatie




Project : Aimée Zito Lema / Oude Kerk Amsterdam			
Subject : locatie werken			
Scale : 1:500	Date : 11-02-2020		
Format :	Rev. Date :		
Units : mm	Drawn By : Luuk Wezenberg		
Drawing No. / File Name :	Phase :		
1	0		

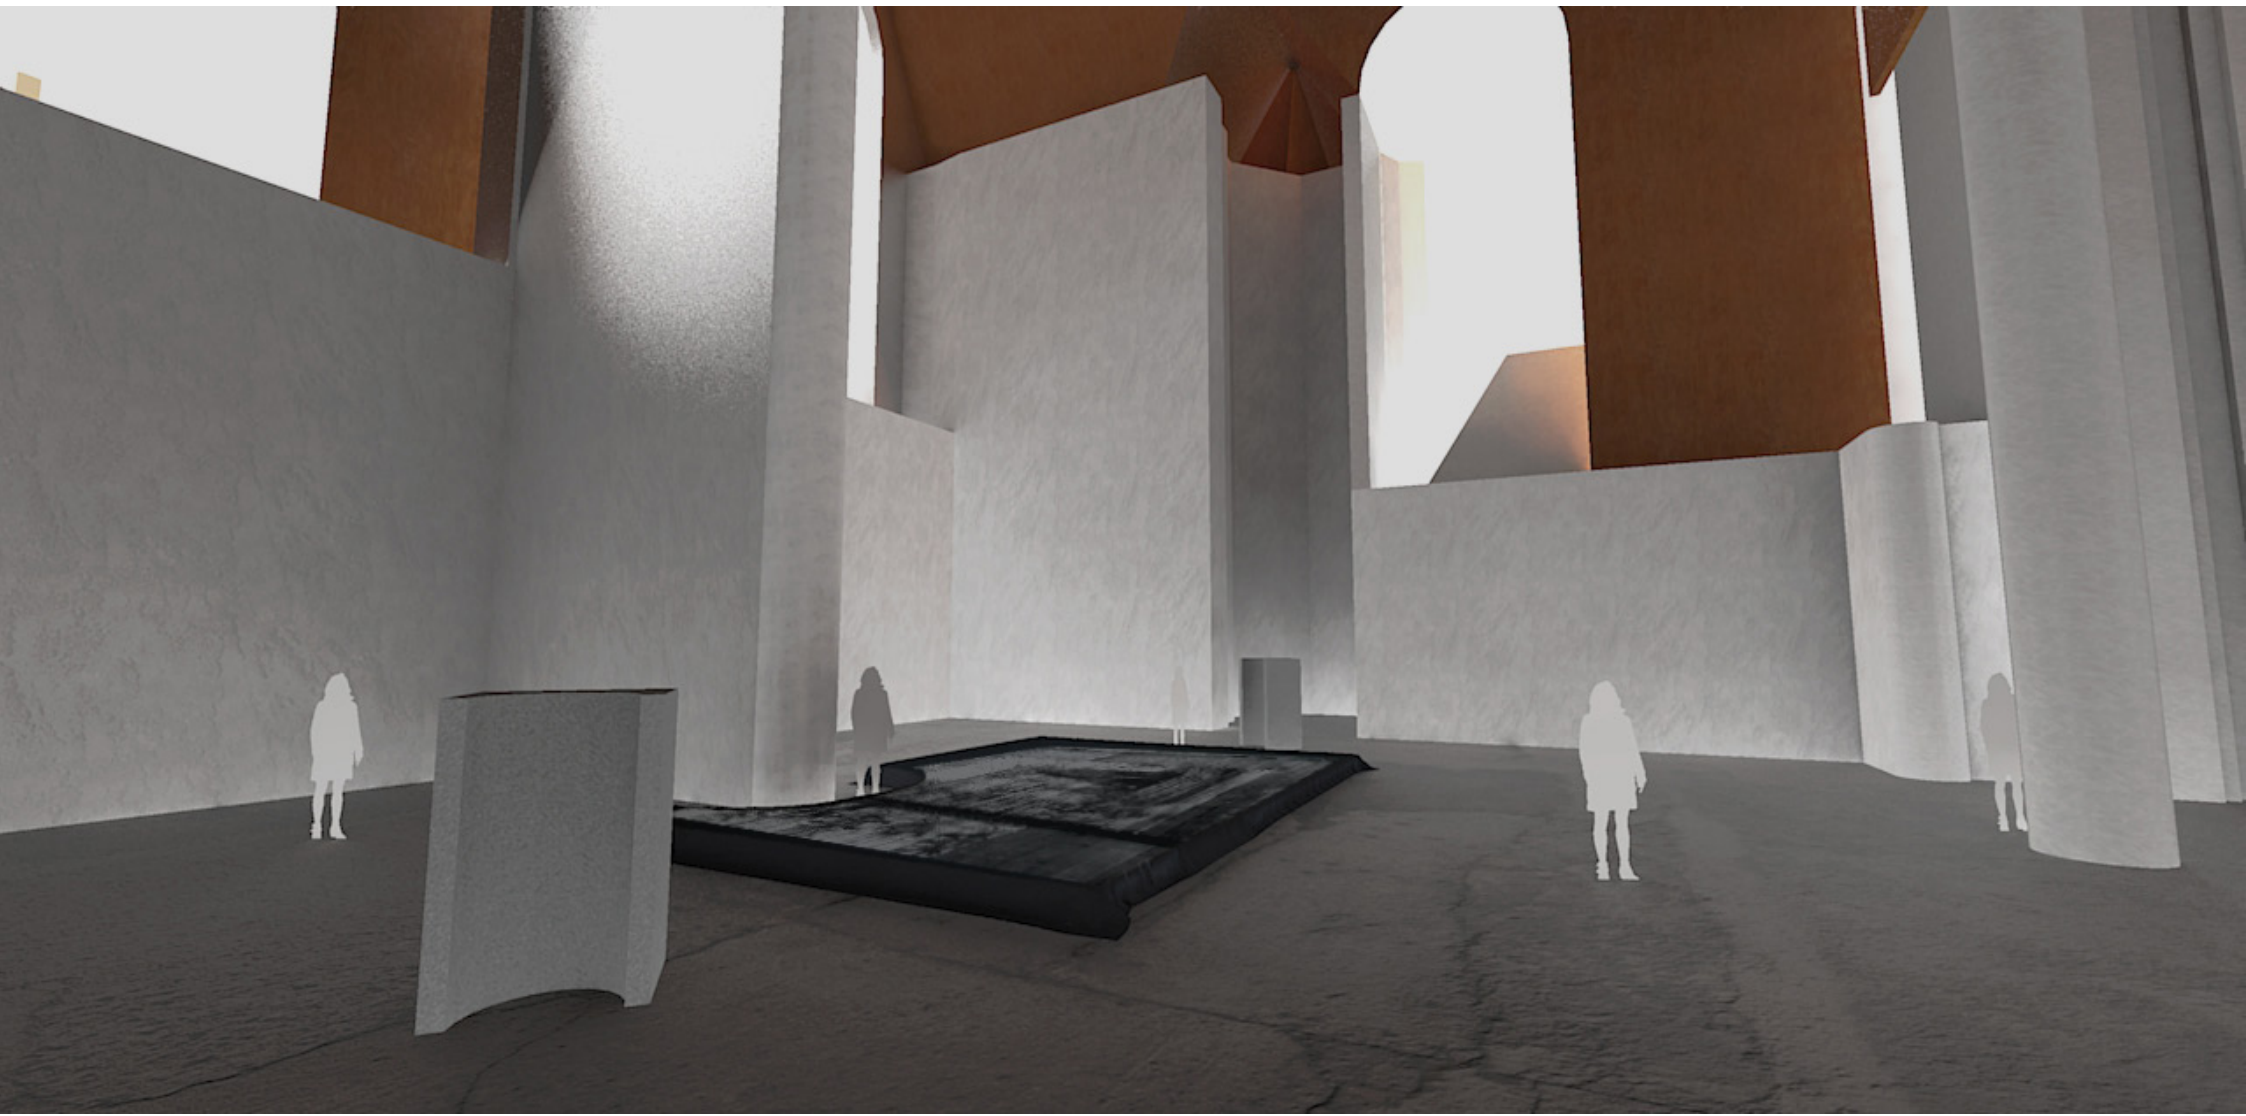


werk 1 & werk 6

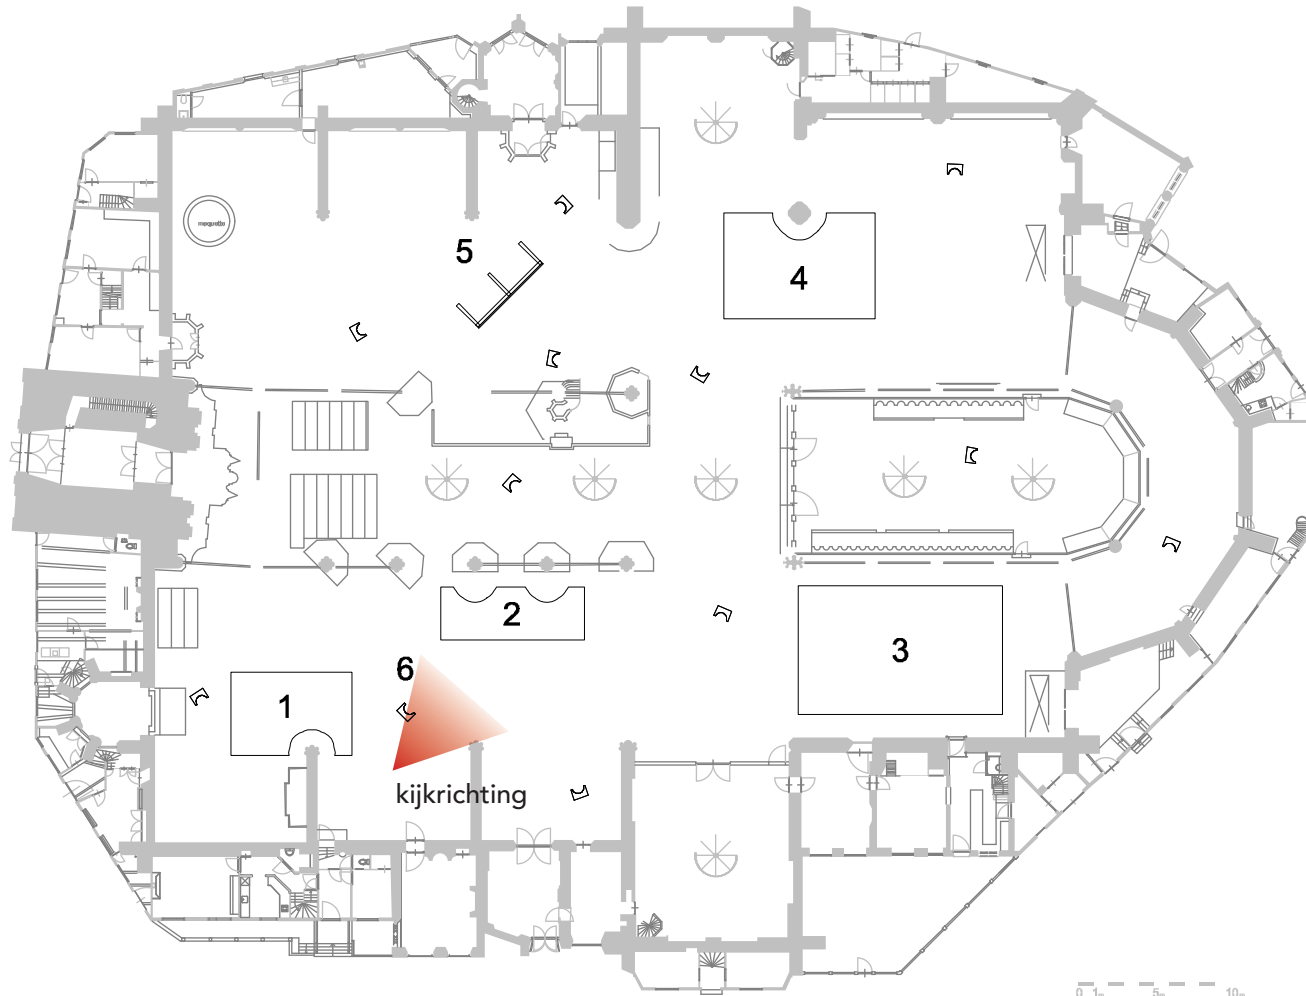



Project:		Aimée Zito Lema / Oude Kerk Amsterdam	
Subject:		locatie werken	
Scale:	1:500	Date:	11-02-2020
Format:		Rev. Date:	
Units:	mm	Drawn By:	L. Luuk Wezenberg
Drawing No. / File Name:	1	Phase:	0

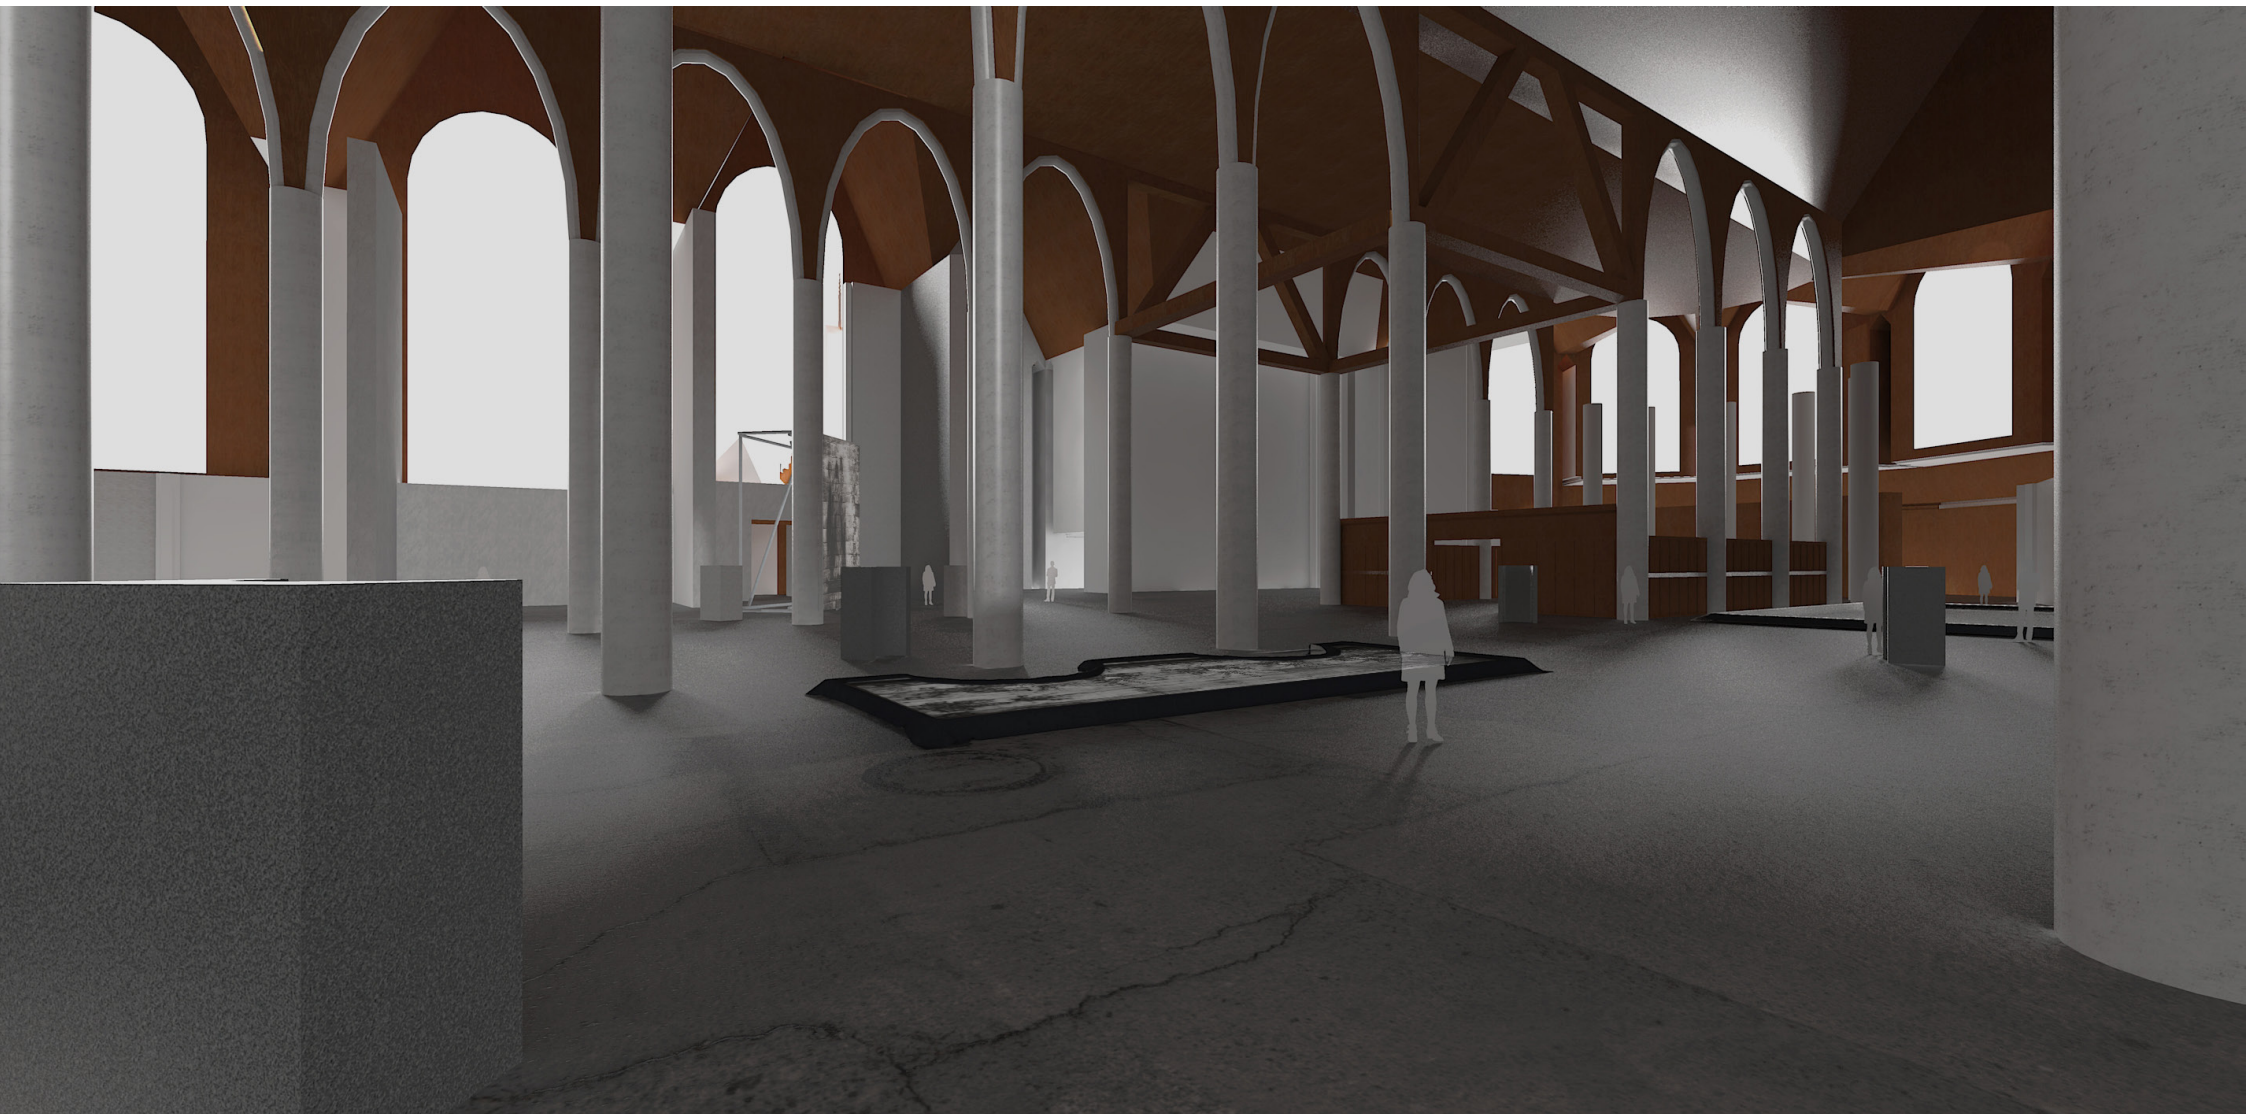

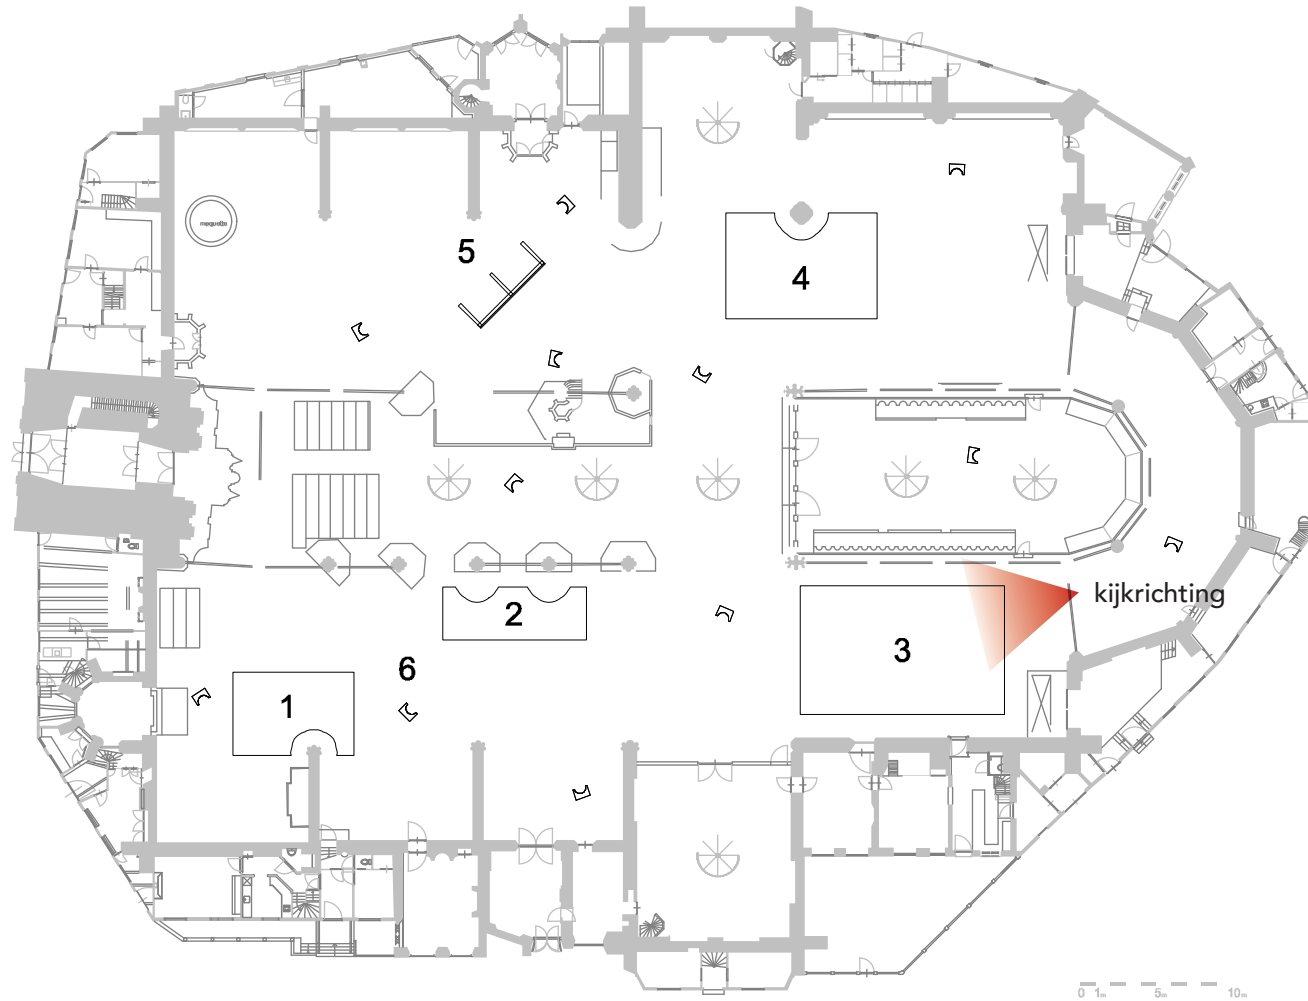


Project :		Aimée Zito Lema / Oude Kerk Amsterdam	
Subject :		locatie werken	
Scale :	1:500	Date :	11-02-2020
Format :		Rev. Date :	
Units :	mm	Drawn By :	L. Luuk Wezenberg
Drawing No. / File Name :		Phase :	
	1		0

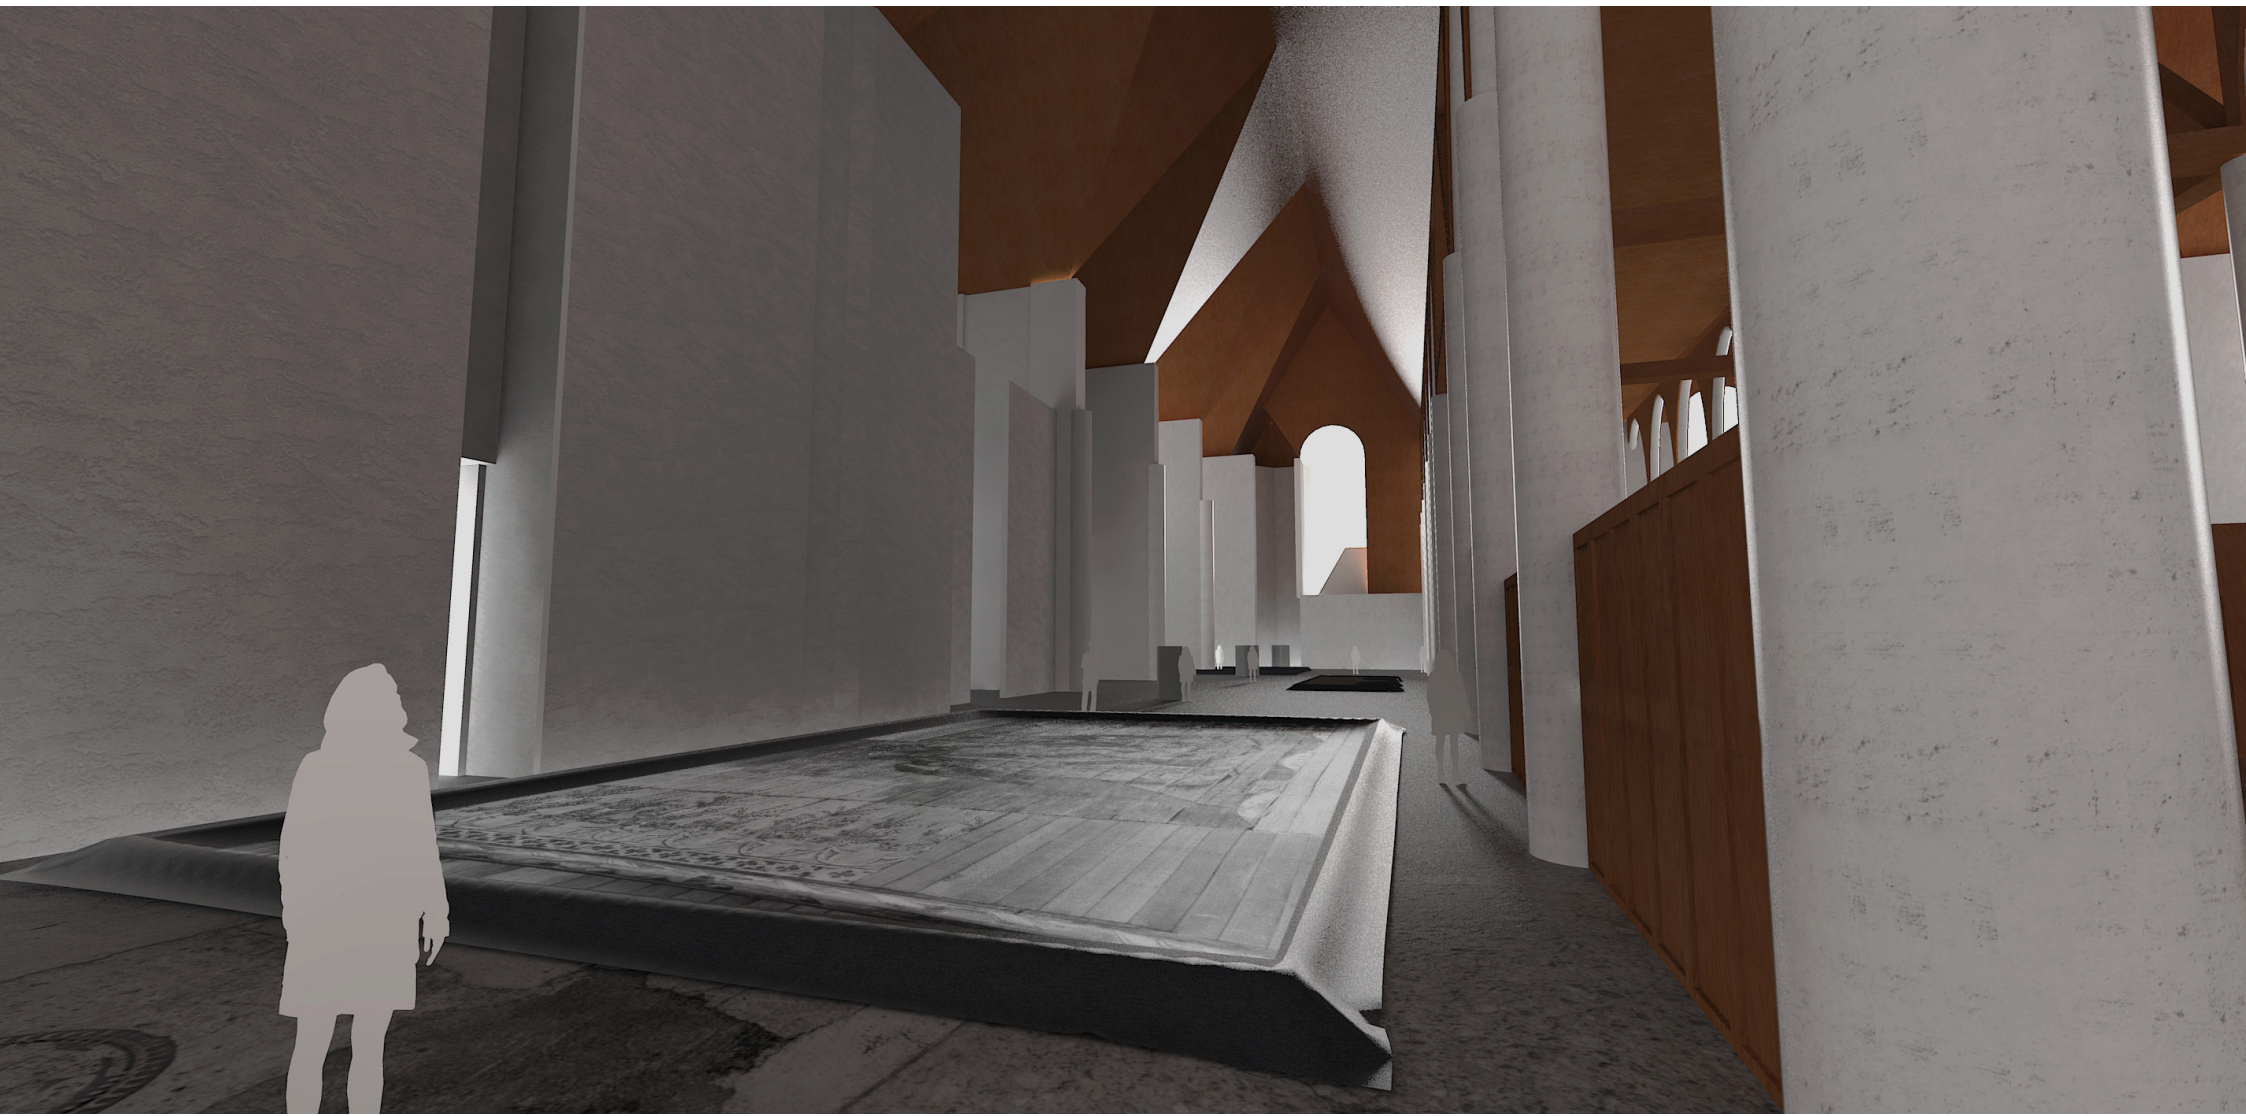

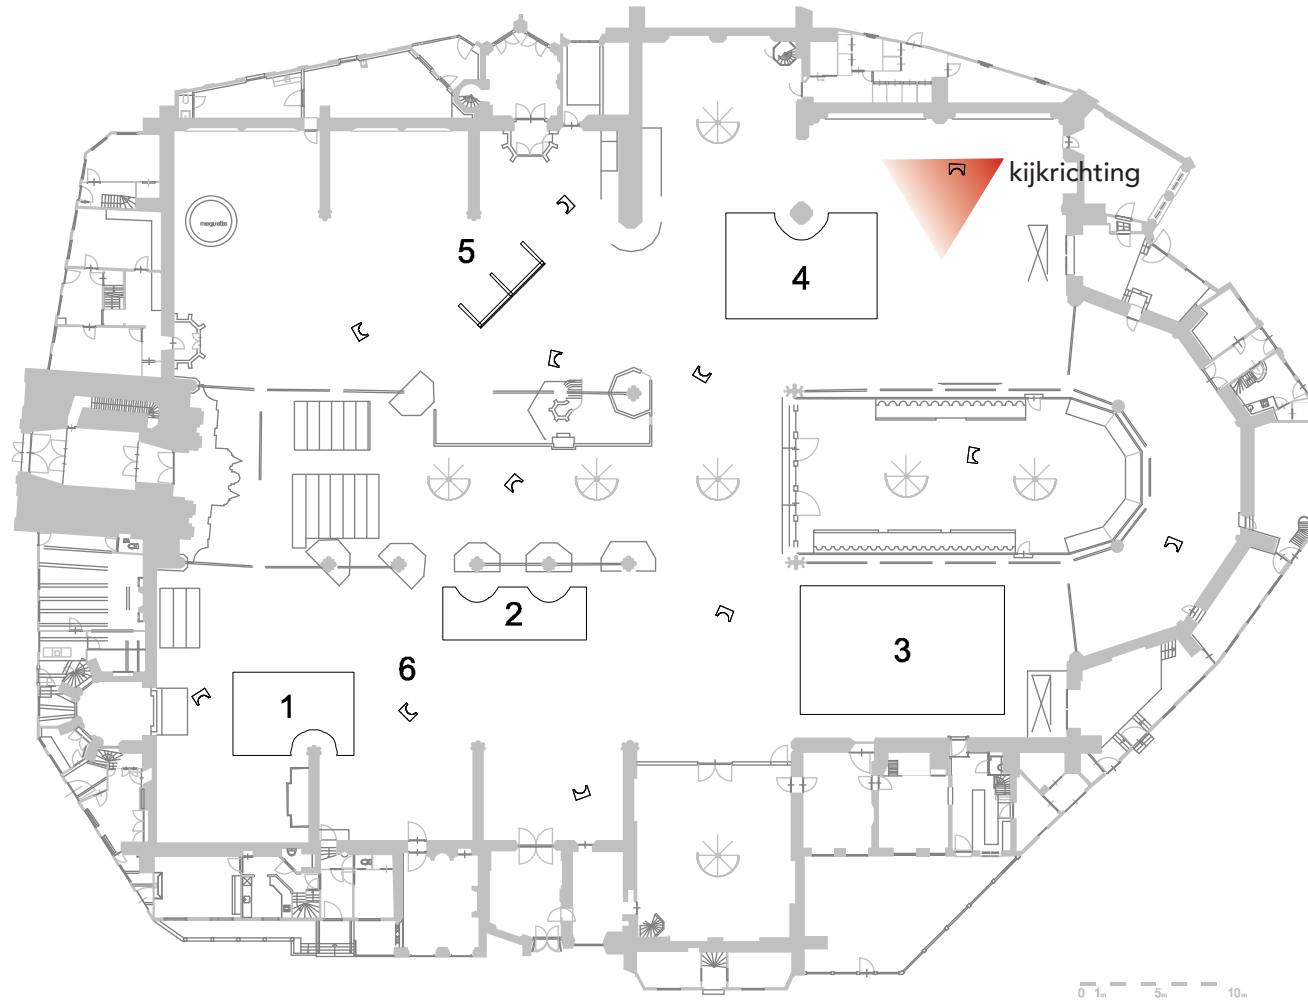


Project : Aimée Zito Lema / Oude Kerk Amsterdam			
Subject : locatie werken			
Scale : 1:500	Date : 11-02-2020		
Format :	Rev. Date :		
Units : mm	Drawn By : Luuk Wezenberg		
Drawing No. / File Name :	Phase :		
1	0		




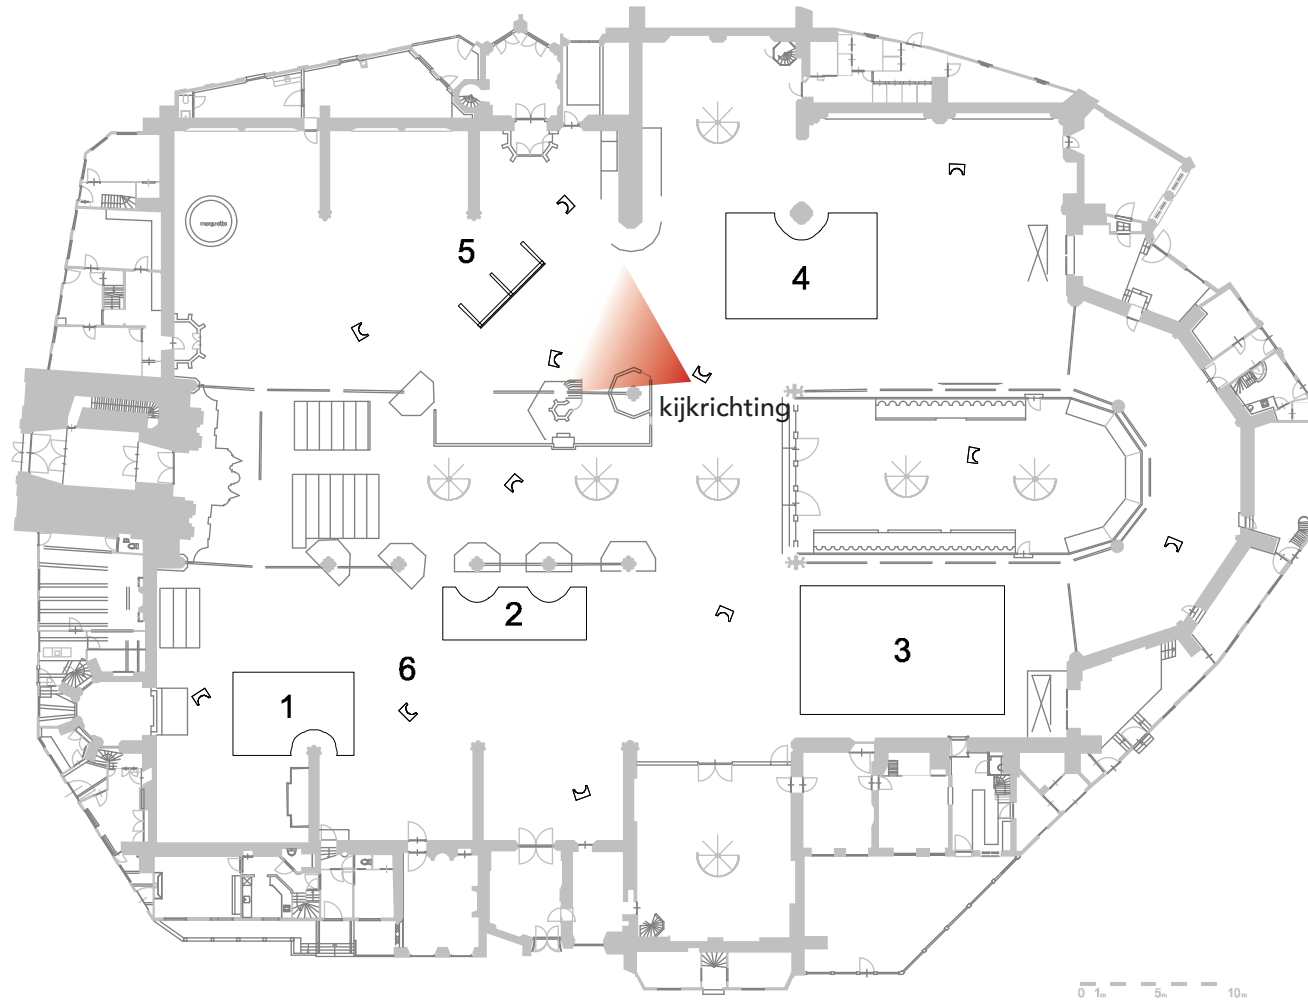







Project : Aimée Zito Lema / Oude Kerk Amsterdam			
Subject : locatie werken			
Scale : 1:500	Date : 11-02-2020		
Format :	Rev. Date :		
Units : mm	Drawn By : Luuk Wezenberg		
Drawing No. / File Name :	Phase :		
1	0		

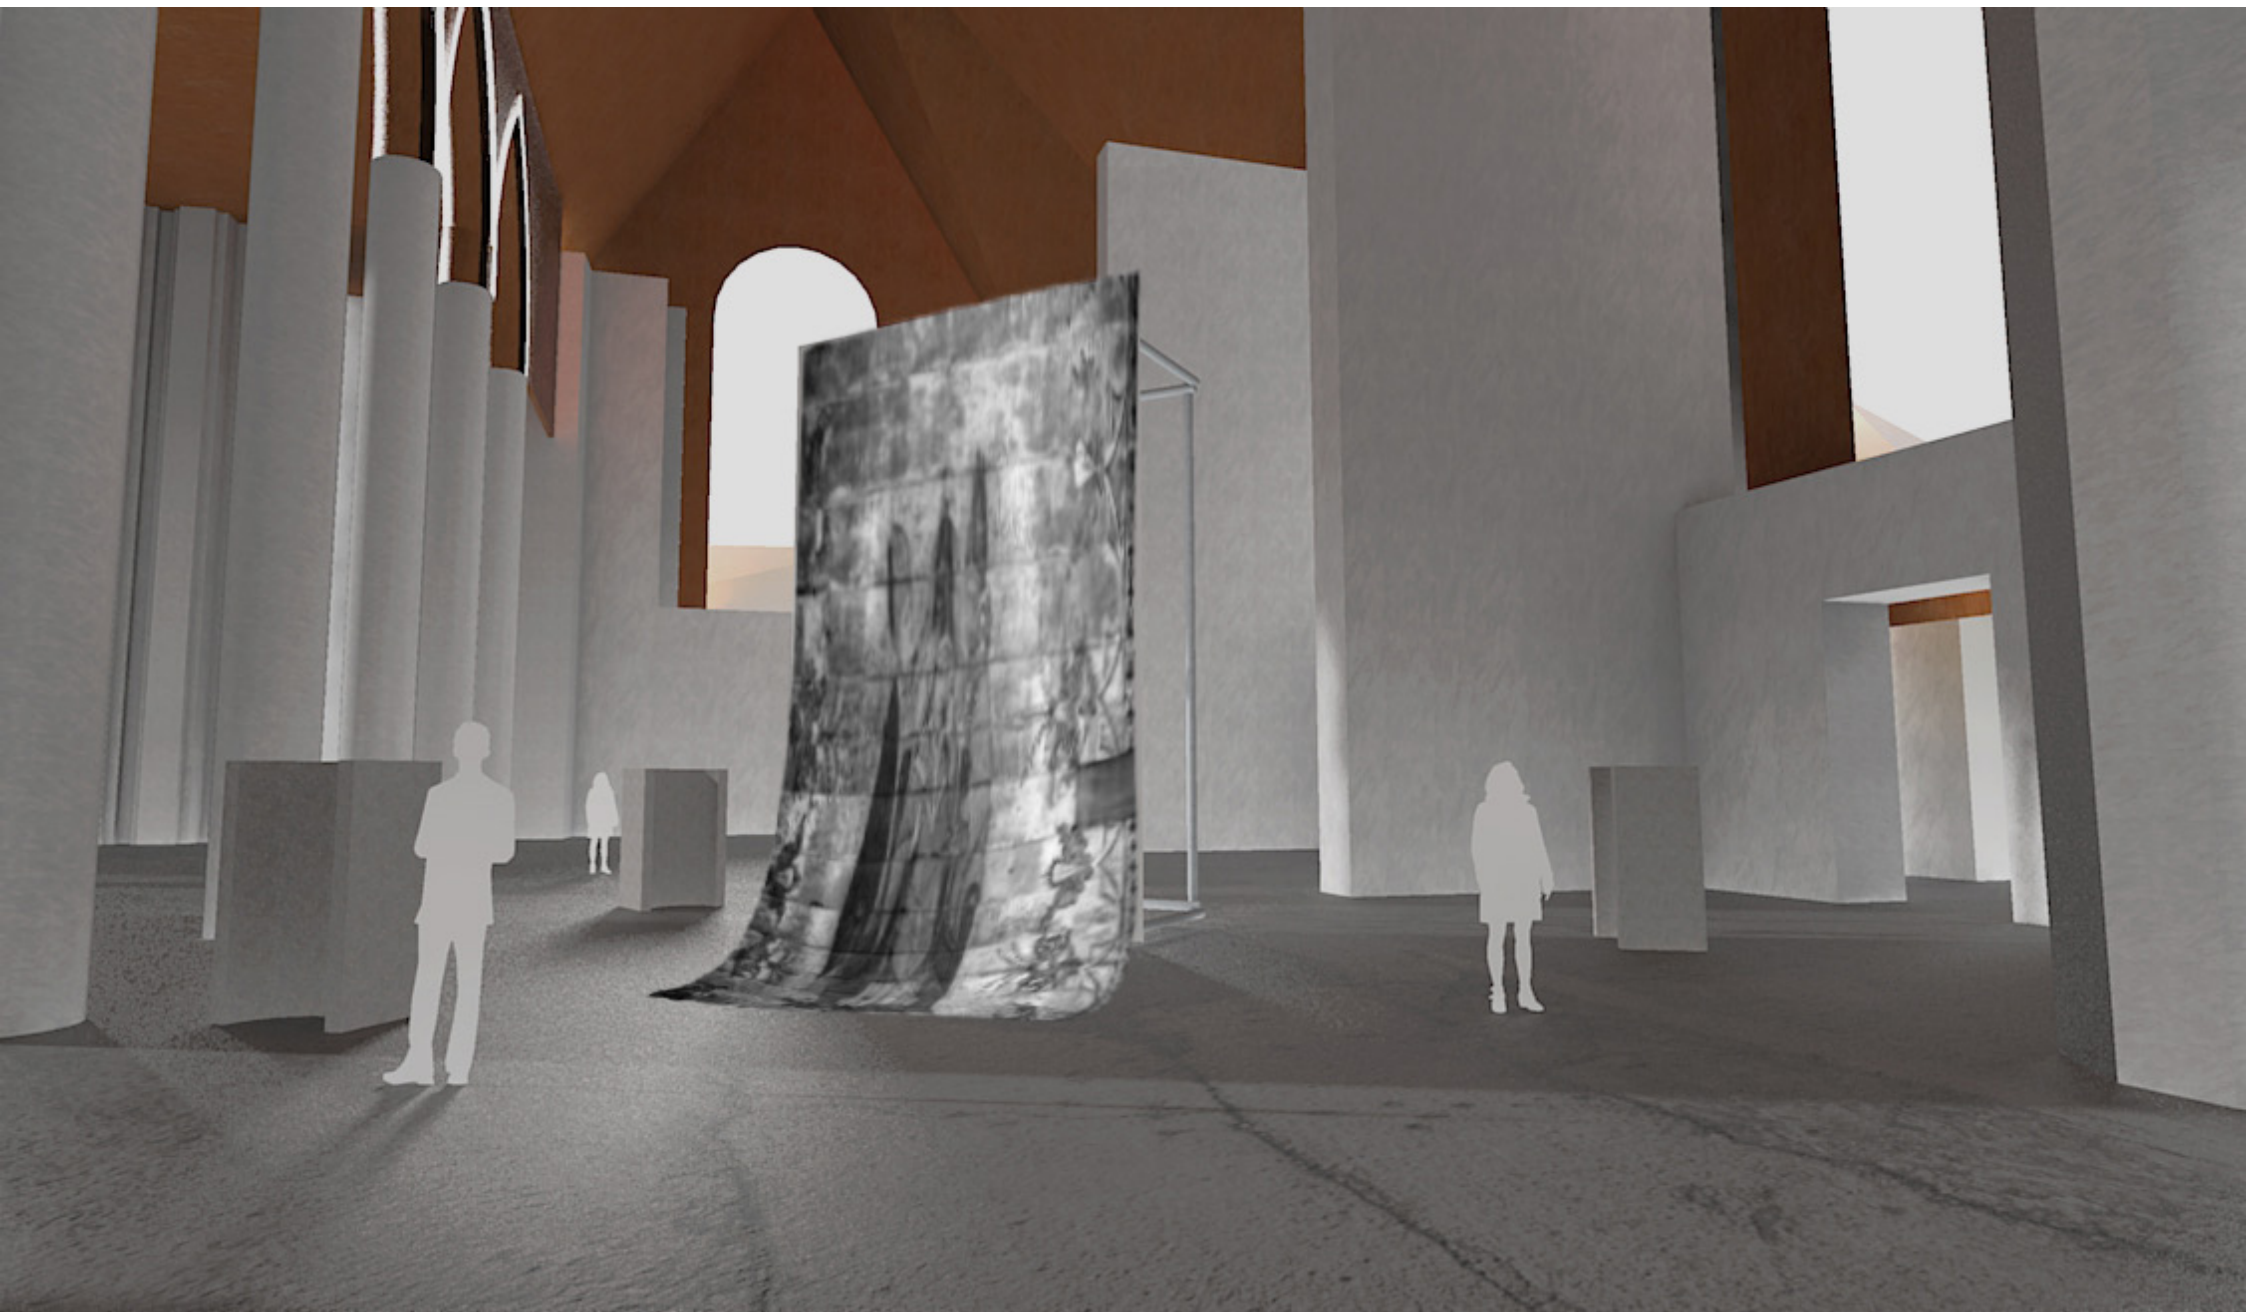

werk 5 & werk 6

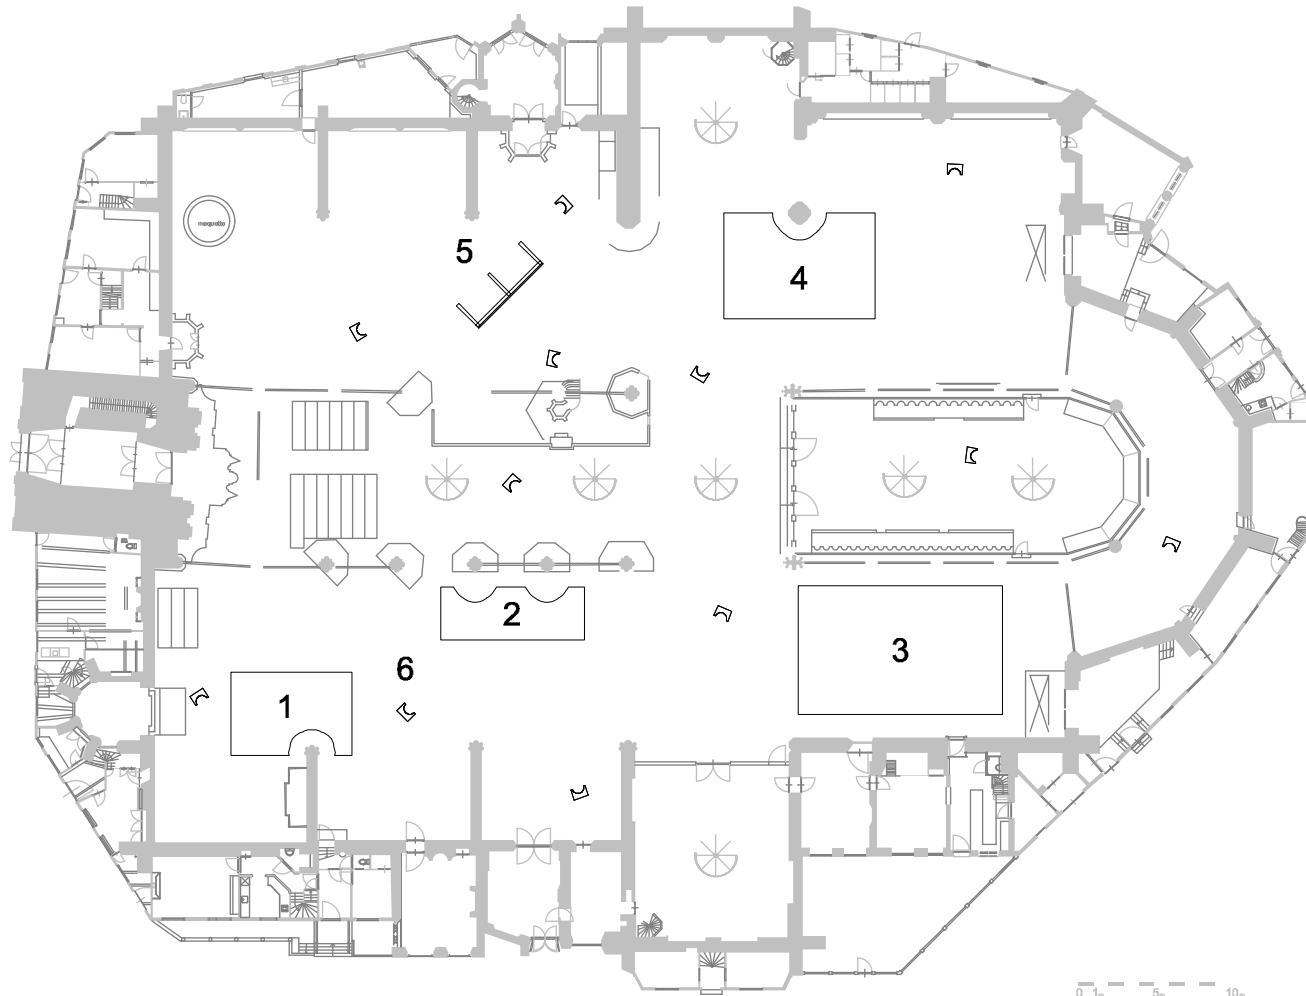

Project : Aimée Zito Lema / Oude Kerk Amsterdam			
Subject : locatie werken			
Scale : 1:500	Date : 11-02-2020		
Format :	Rev. Date :		
Units : mm	Drawn By : Luuk Wezenberg		
Drawing No. / File Name :	Phase :		
1	0		

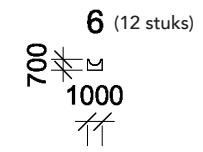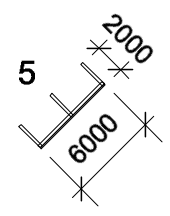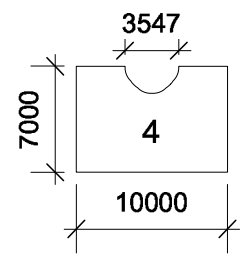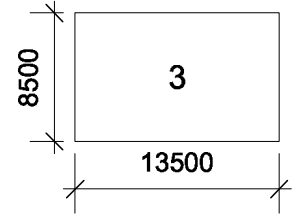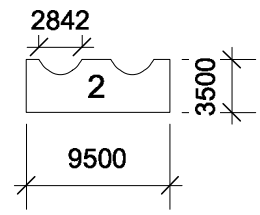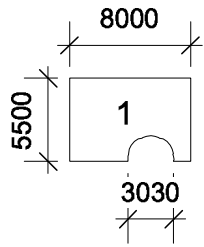

Project : Aimée Zito Lema / Oude Kerk Amsterdam			
Subject : afmetingen werken			
Scale : 1:500		Date : 11-02-2020	
Format :		Rev. Date :	
Units : mm		Drawn By : Luuk Wezenberg	
Drawing No. / File Name : [REDACTED]			Phase : 0