



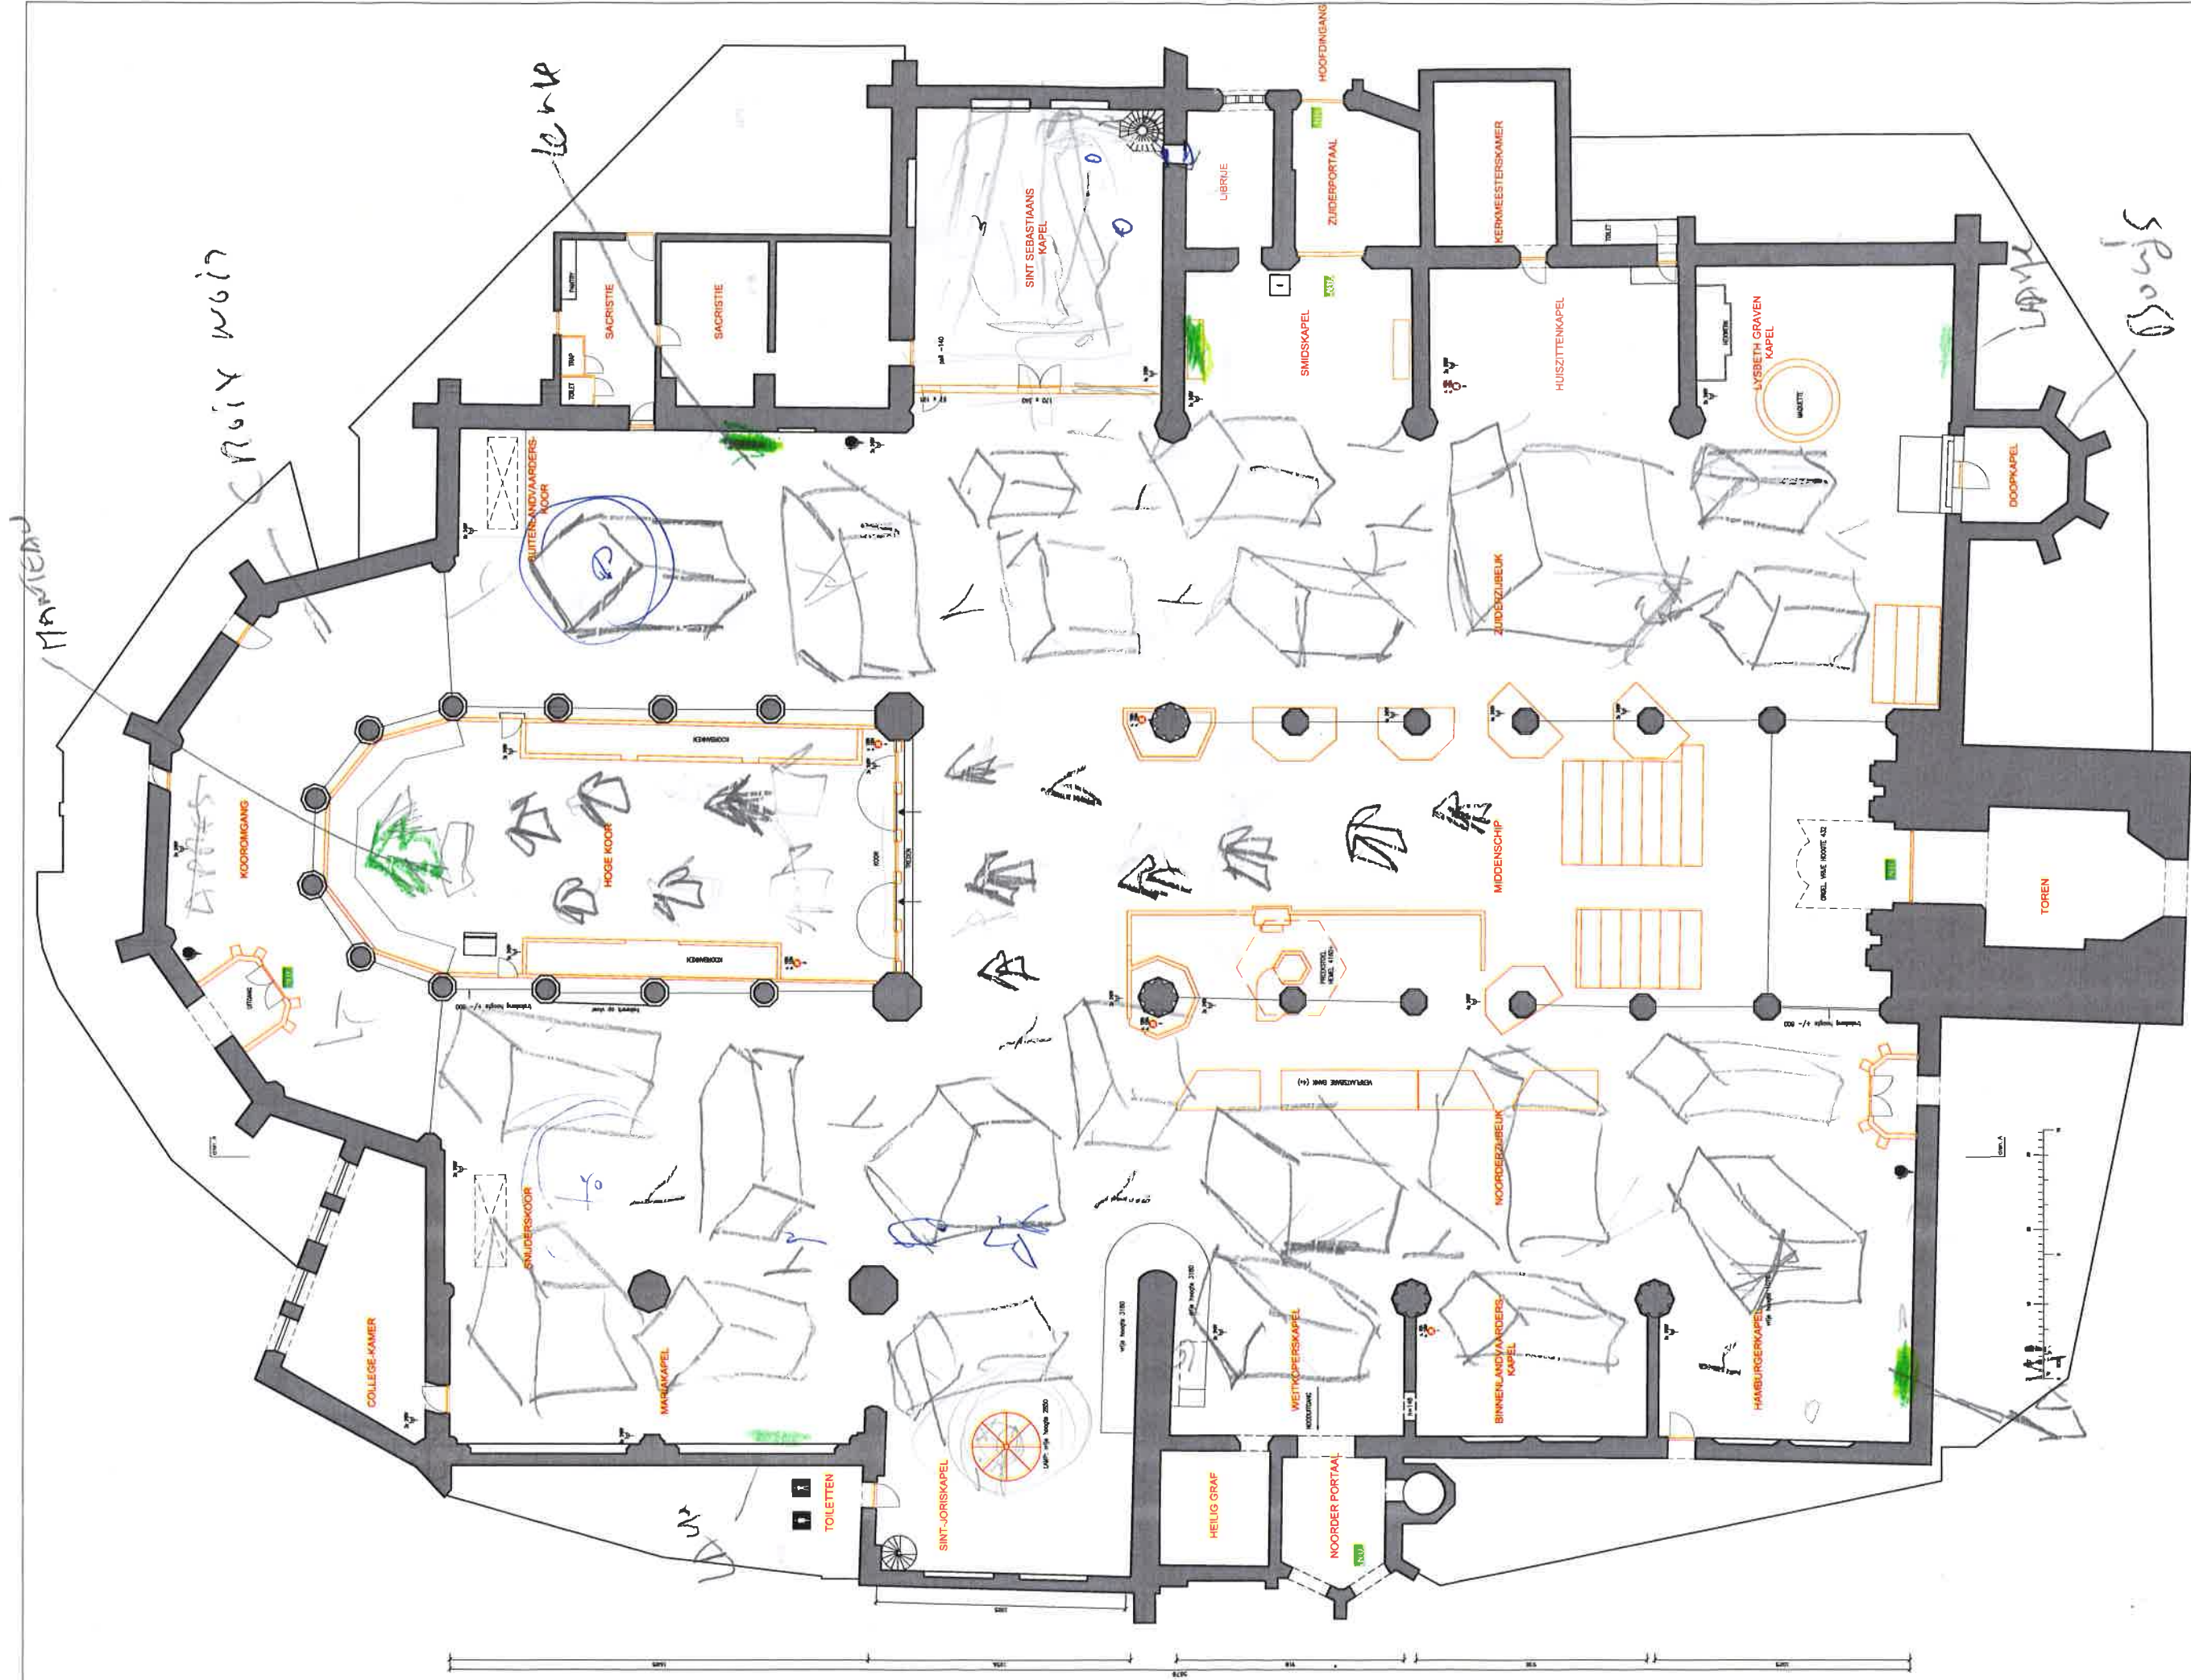


Project: OUDE KERK AMSTERDAM		Onderwerp:	
School: 1 : 100	Datum: 23-02-2005	Enheid: CM	Get.: Bert Middelweerd
Formaat: A1	Rev. dat.	Tekeningnr. / Bestandsnaam:	Fase:
KORTE LEIDENWASSTRAAT 12 1017 RC AMSTERDAM T 020-6266411 F 020-6266417		AMS001PL B	





STICHTINGTEKENING

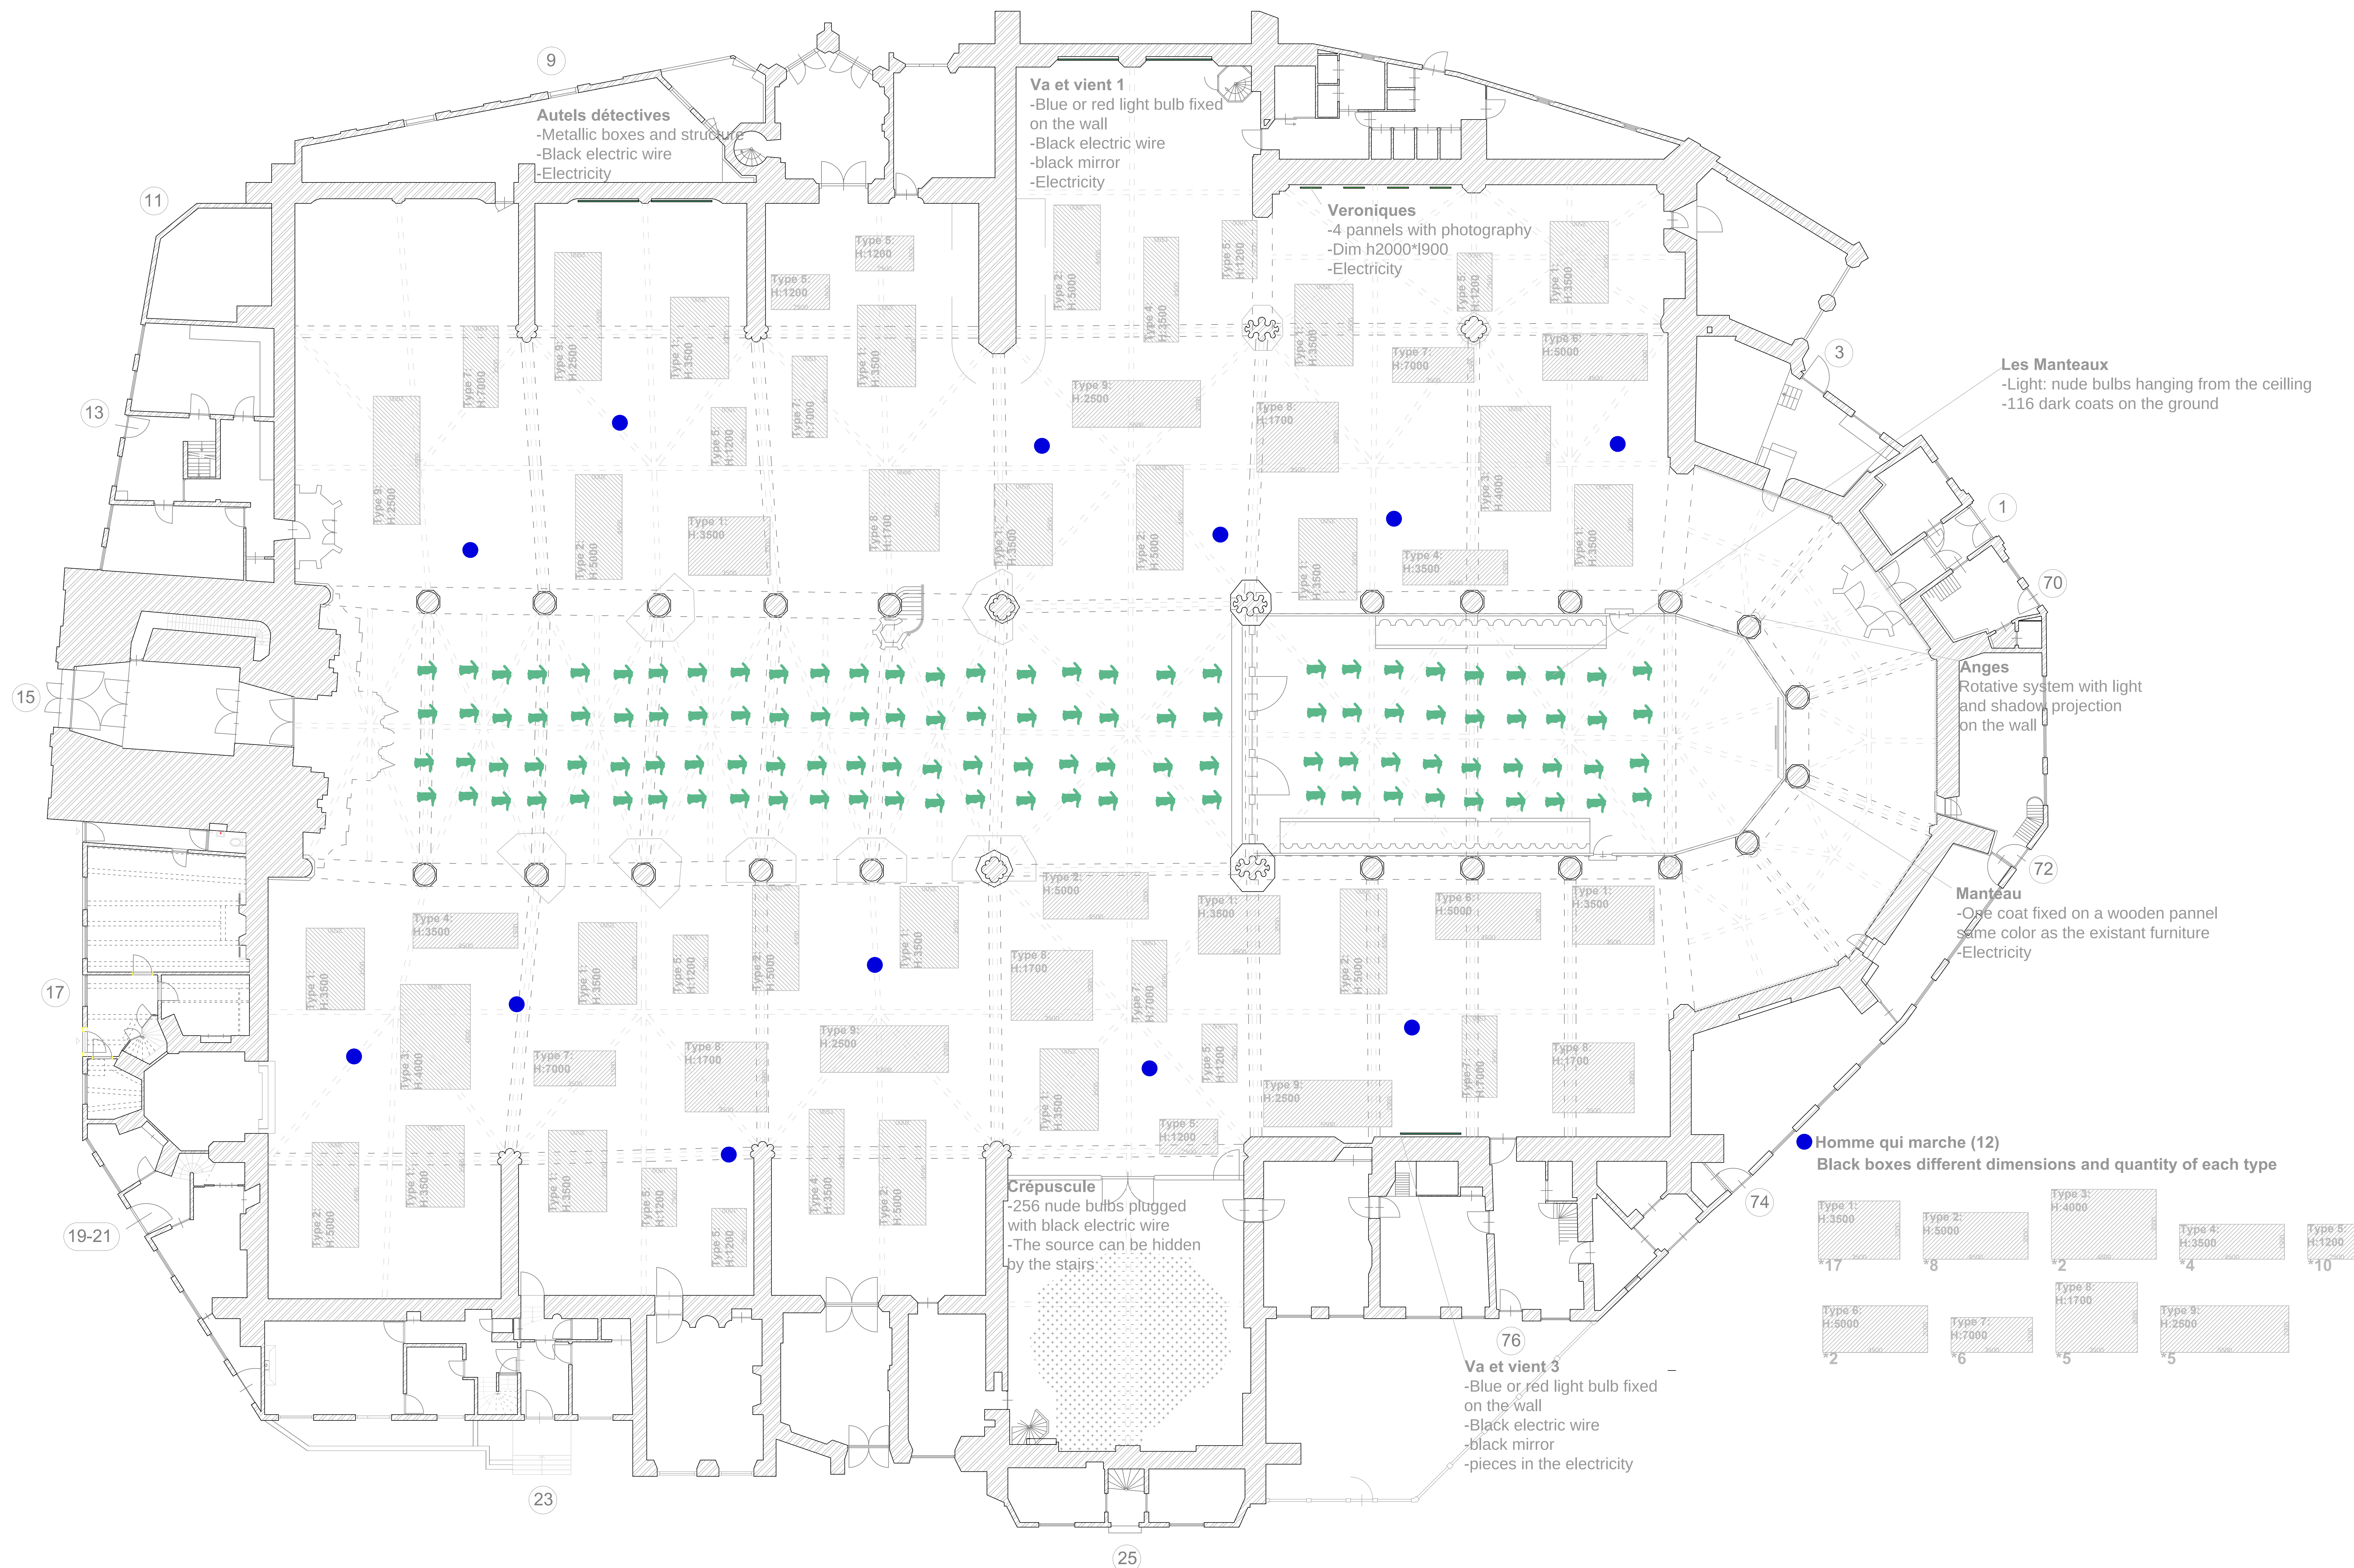

?① "autels defectives"
 ?② "va et vient"

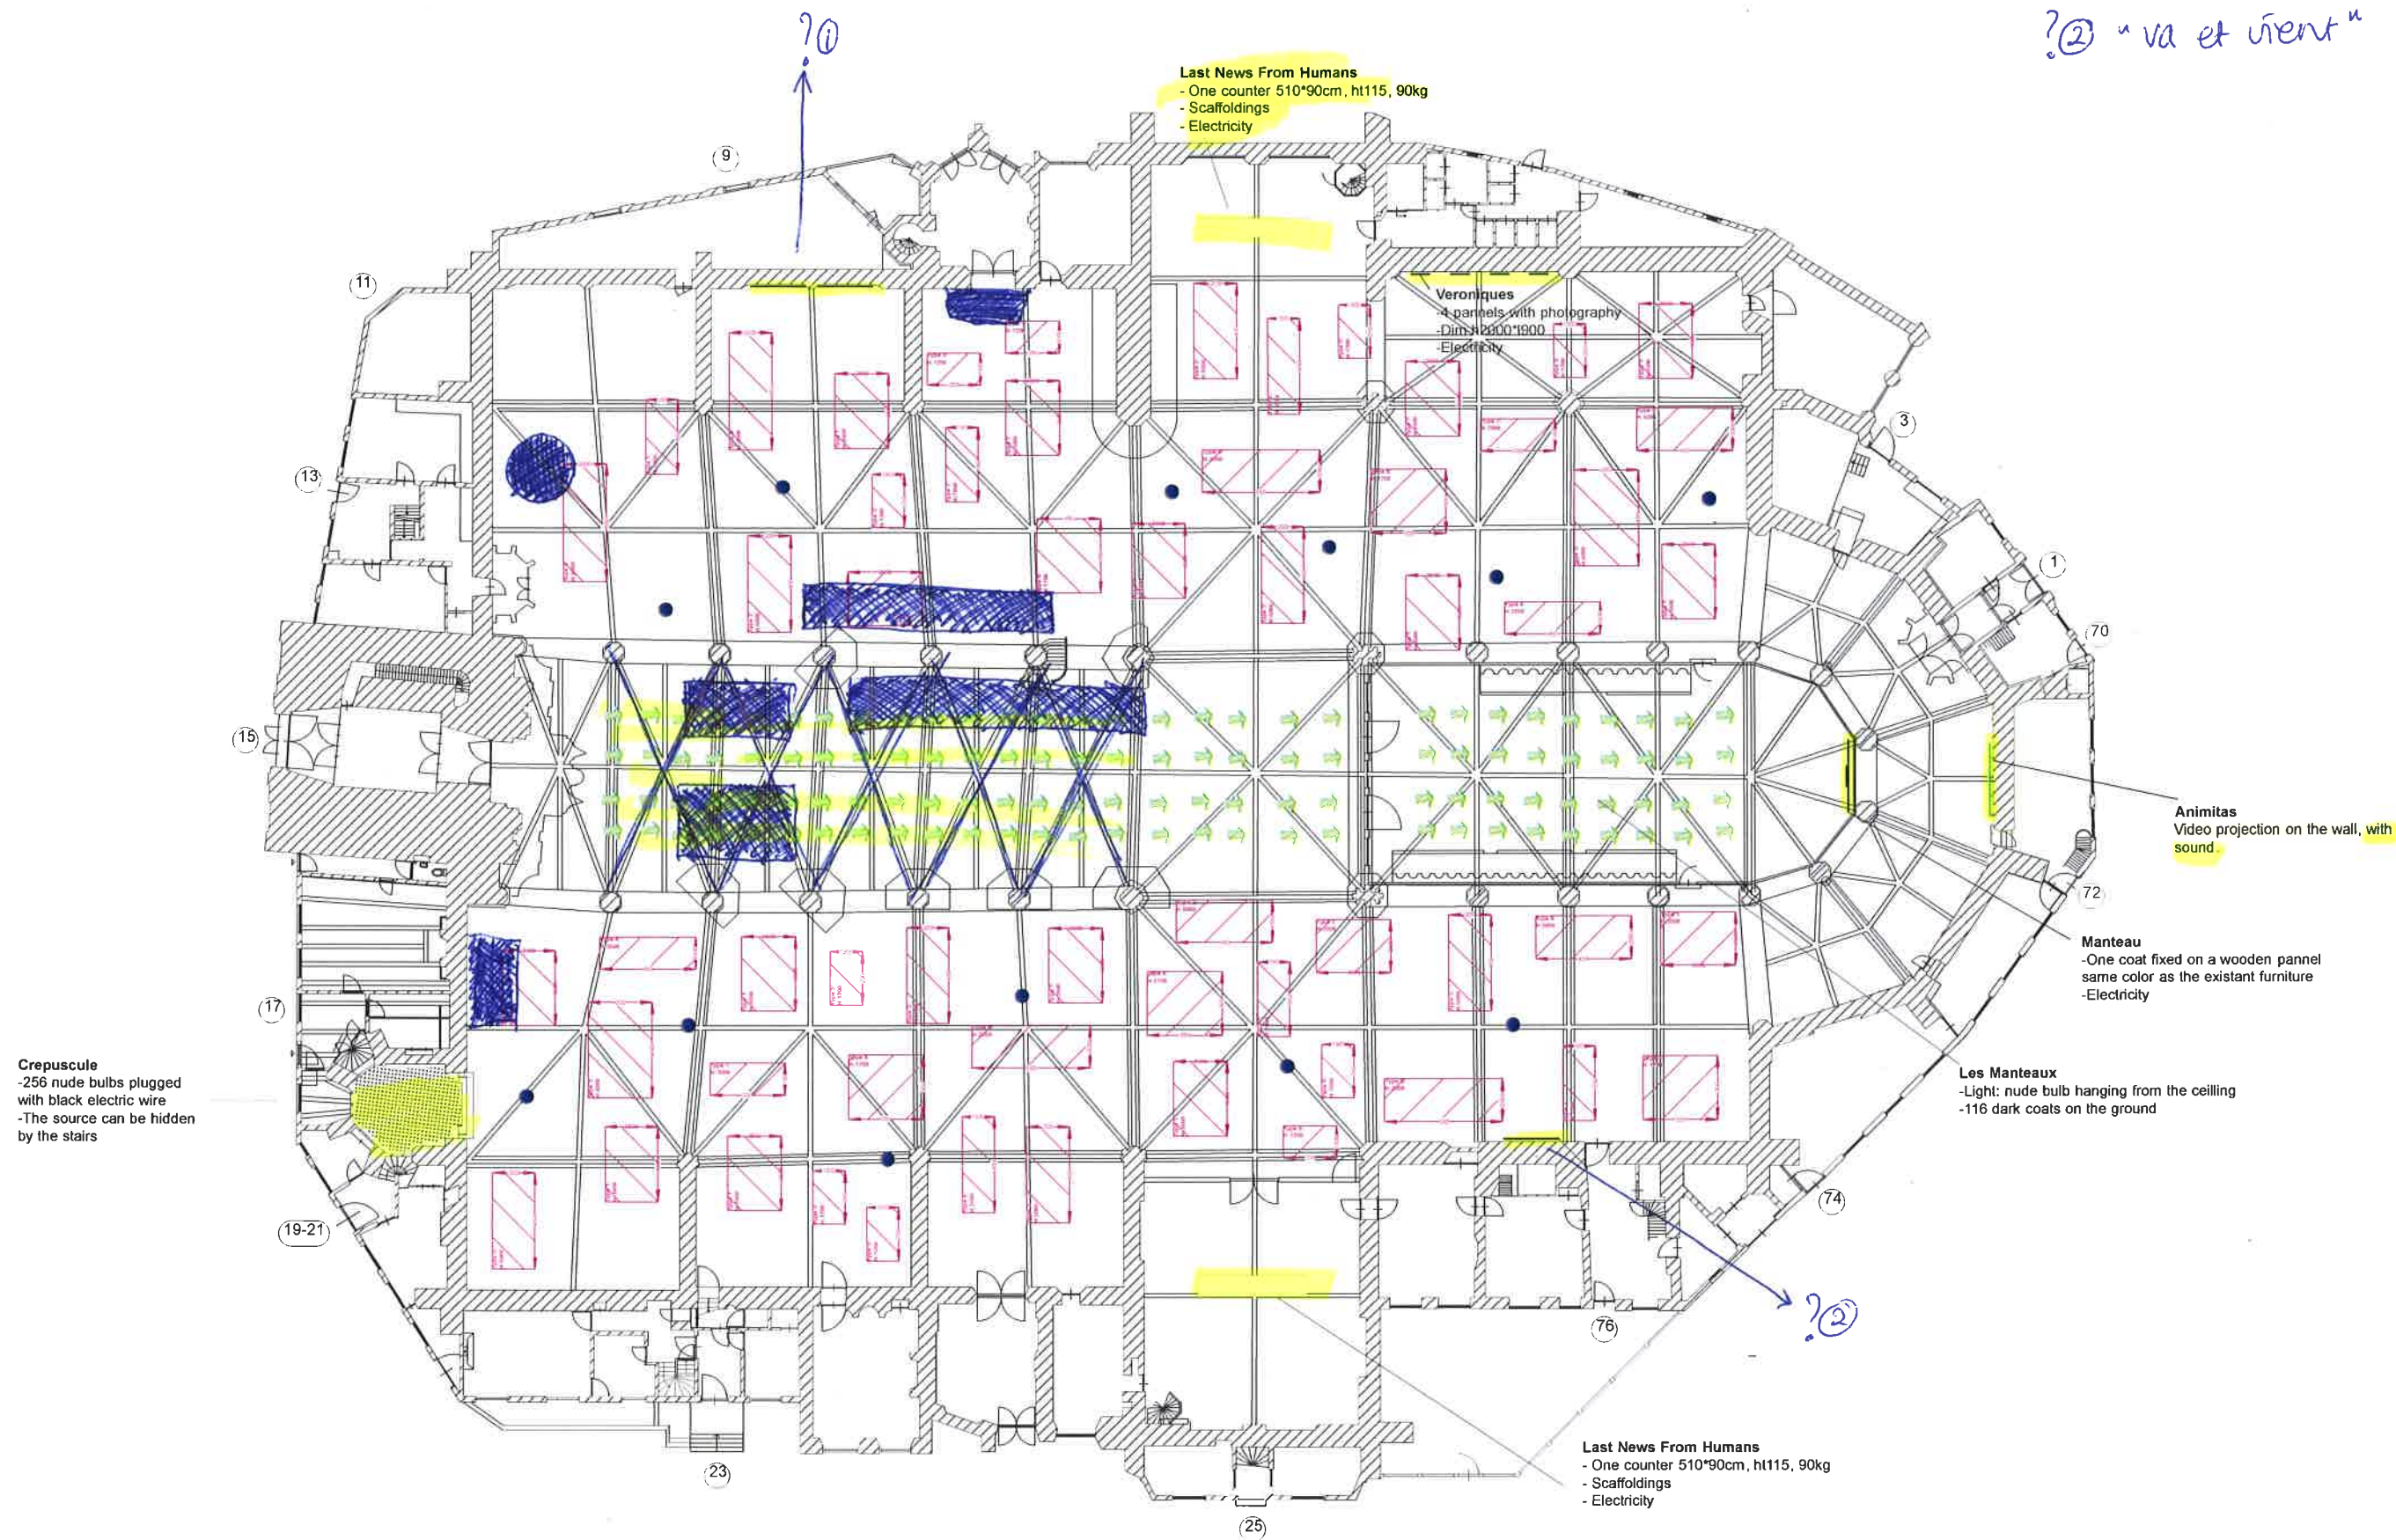

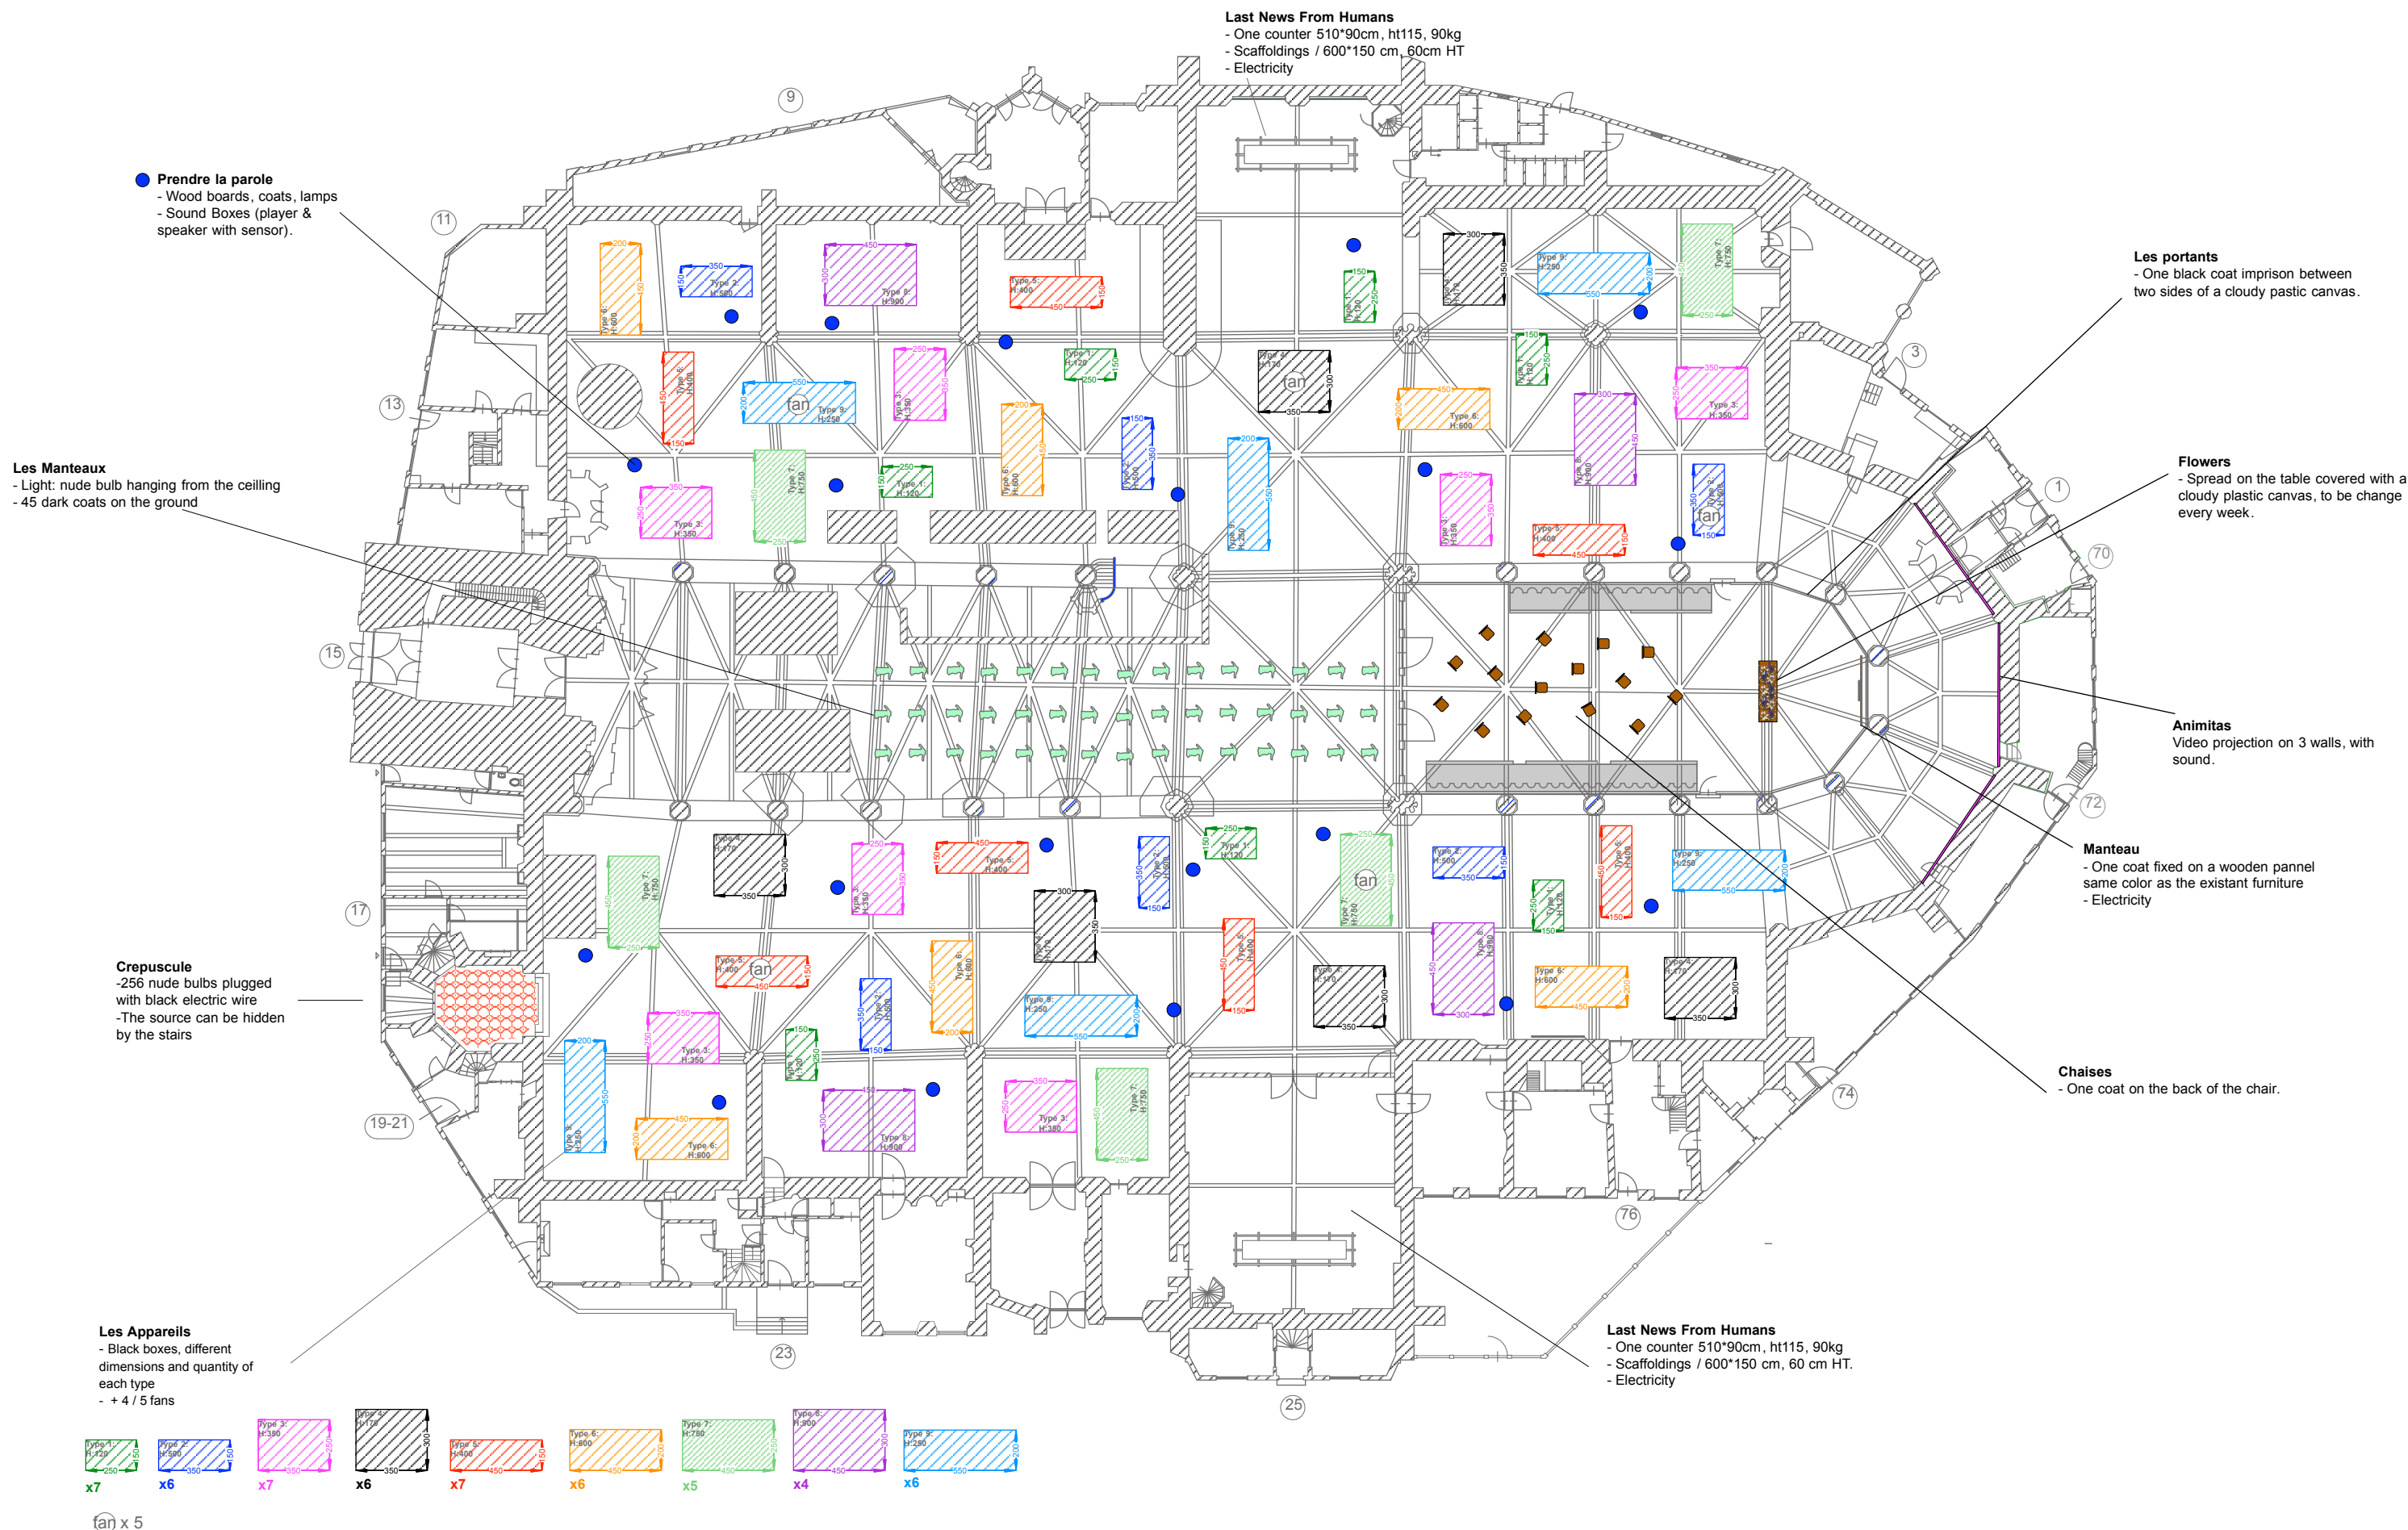


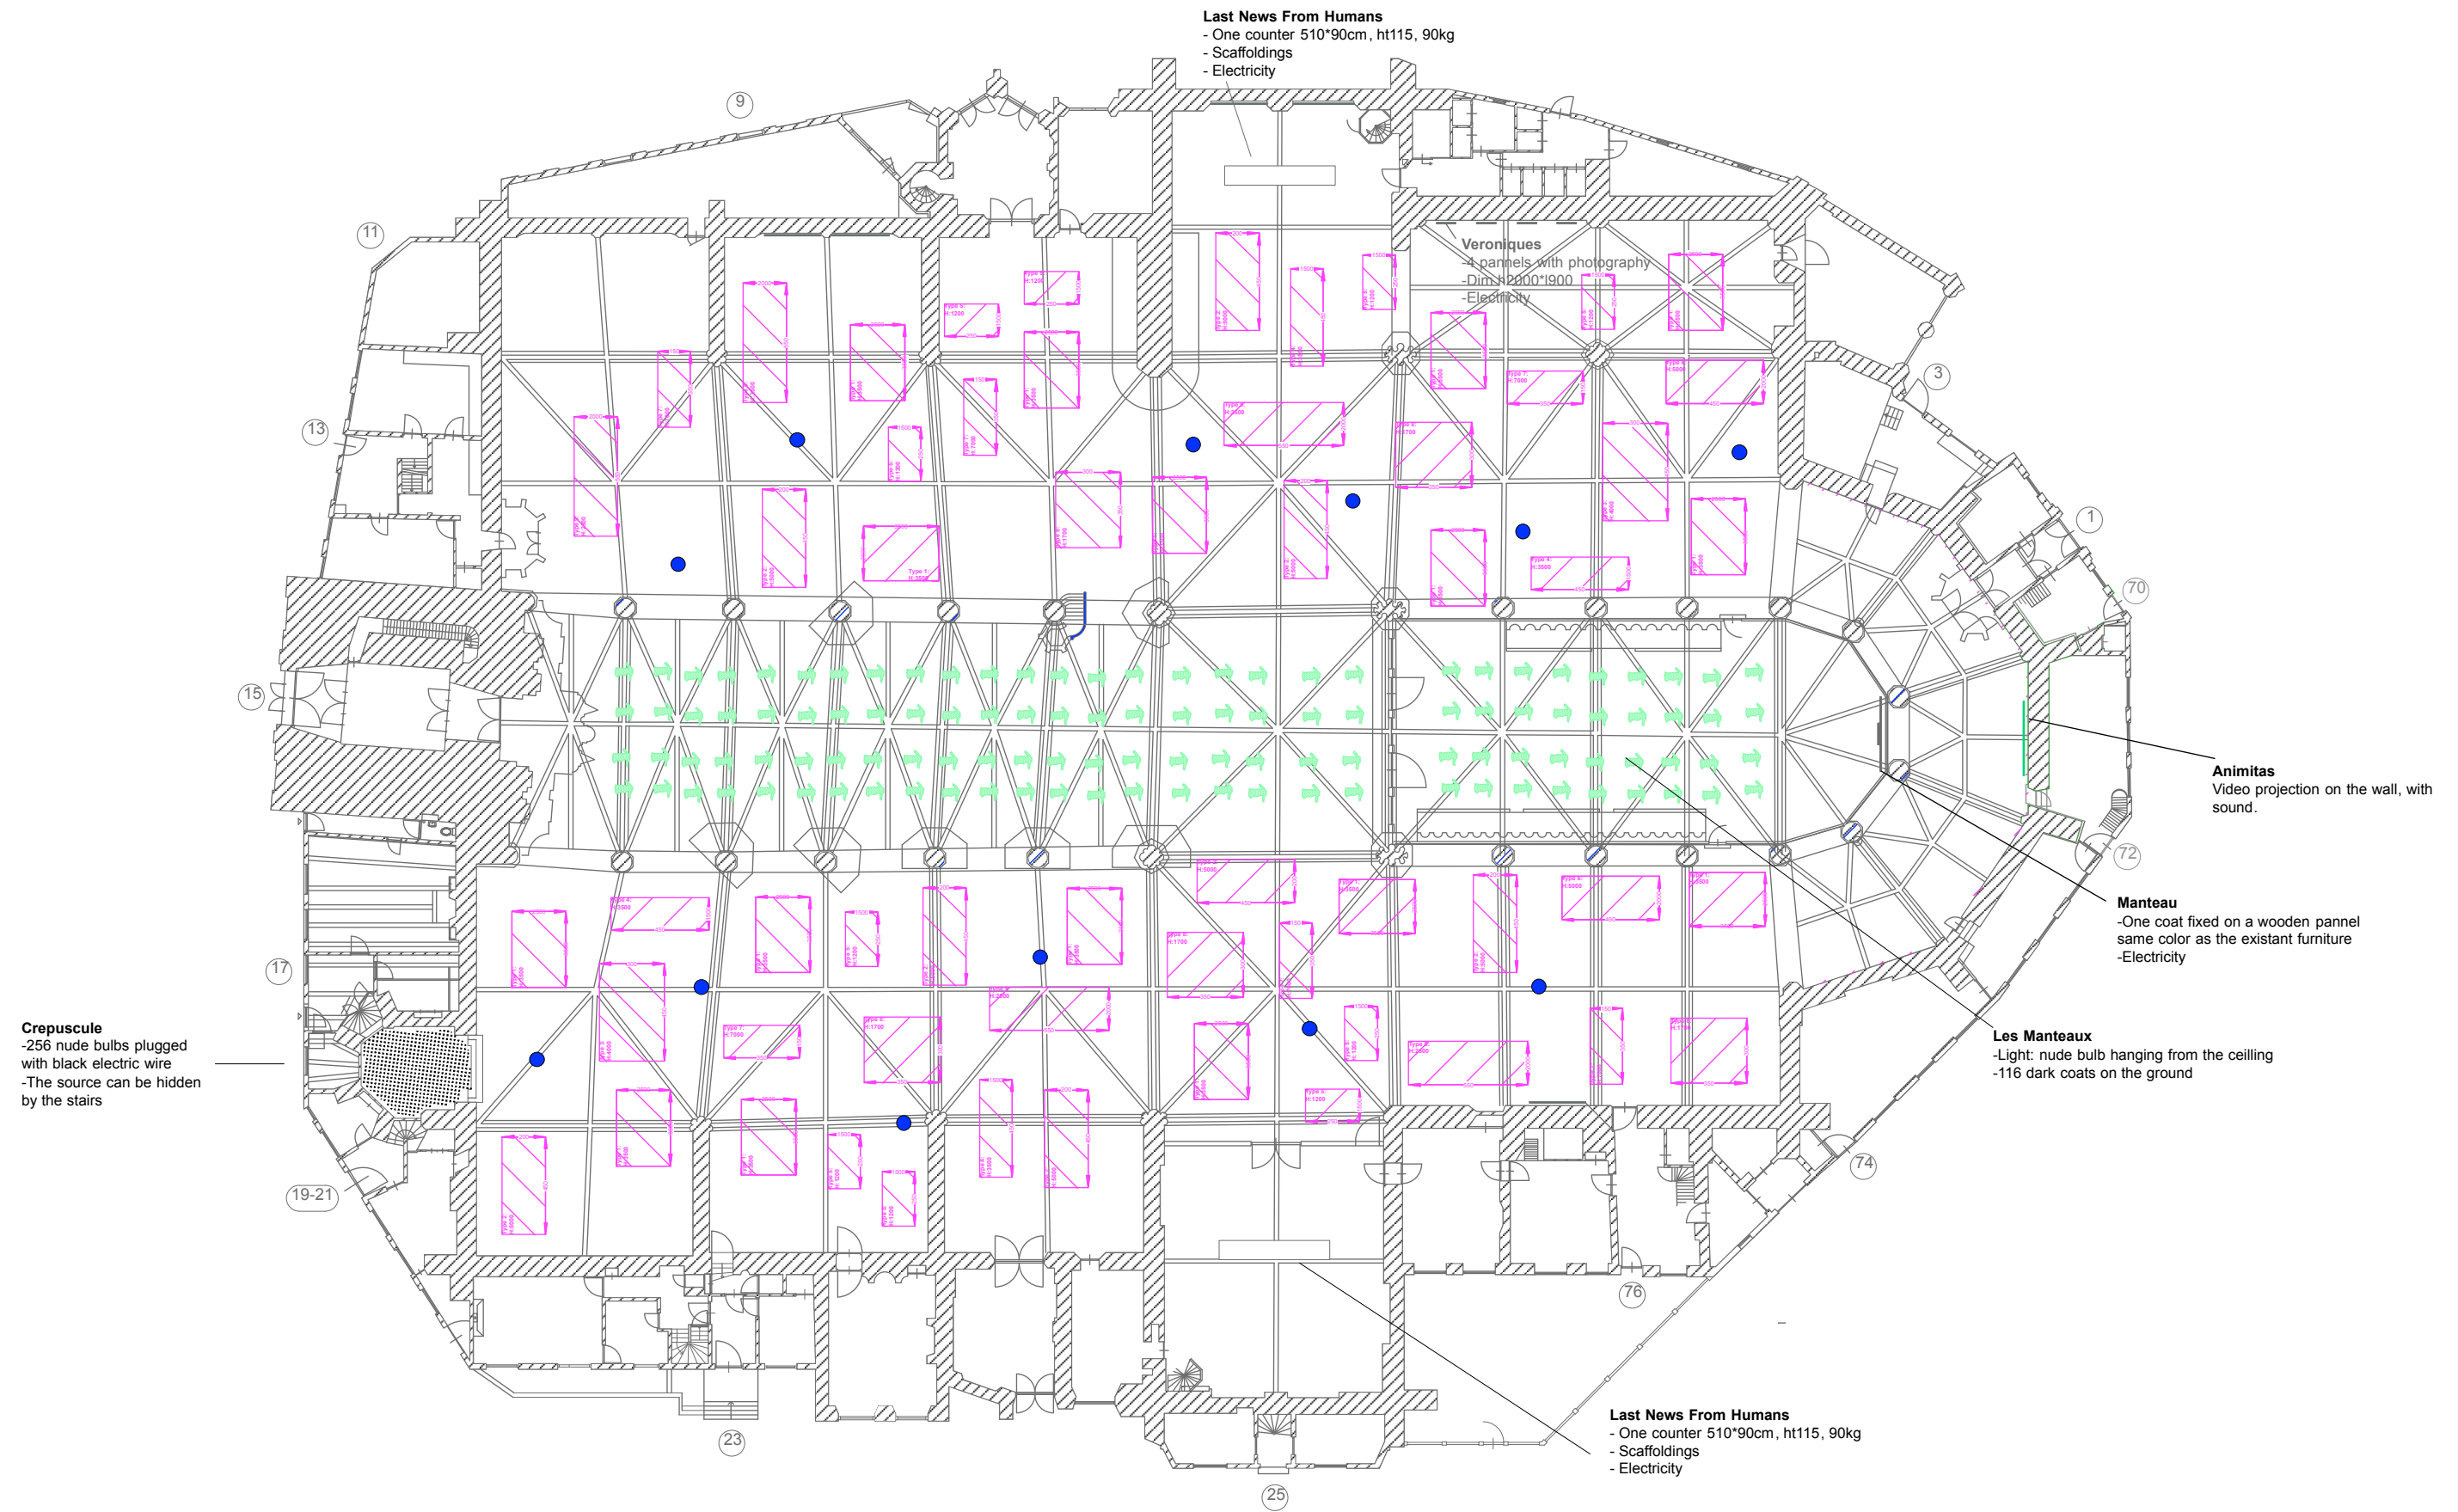

CHRISTIAN BOLTANSKI / Exhibition

> SCALE 1:300
10.04.2017

AGENCE EVA ALBARRAN
13 RUE DE BÉARN _ 75 003 PARIS

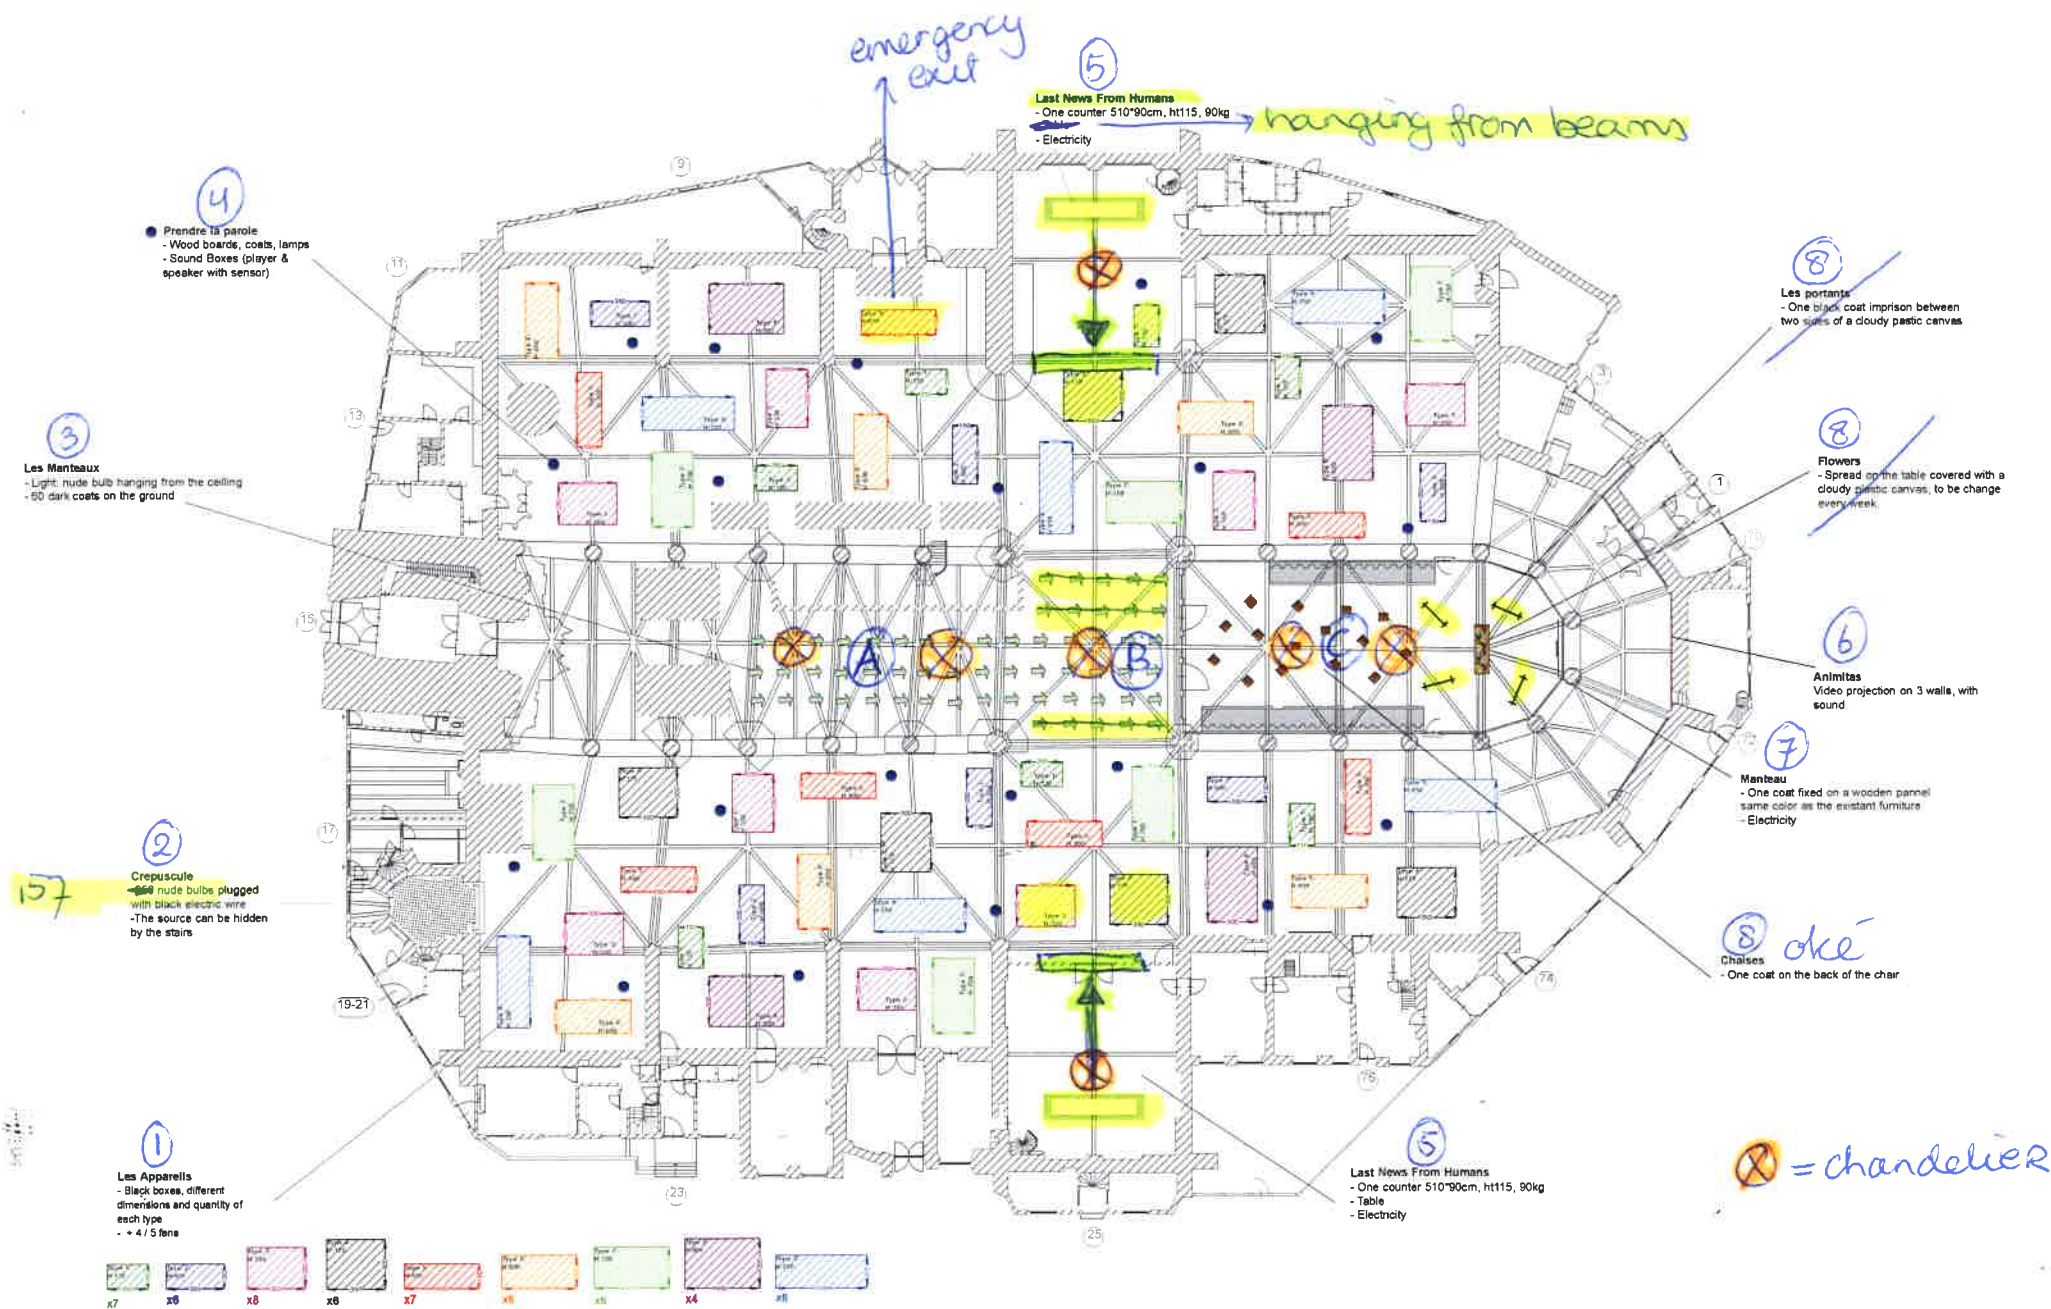

51 boxes

